
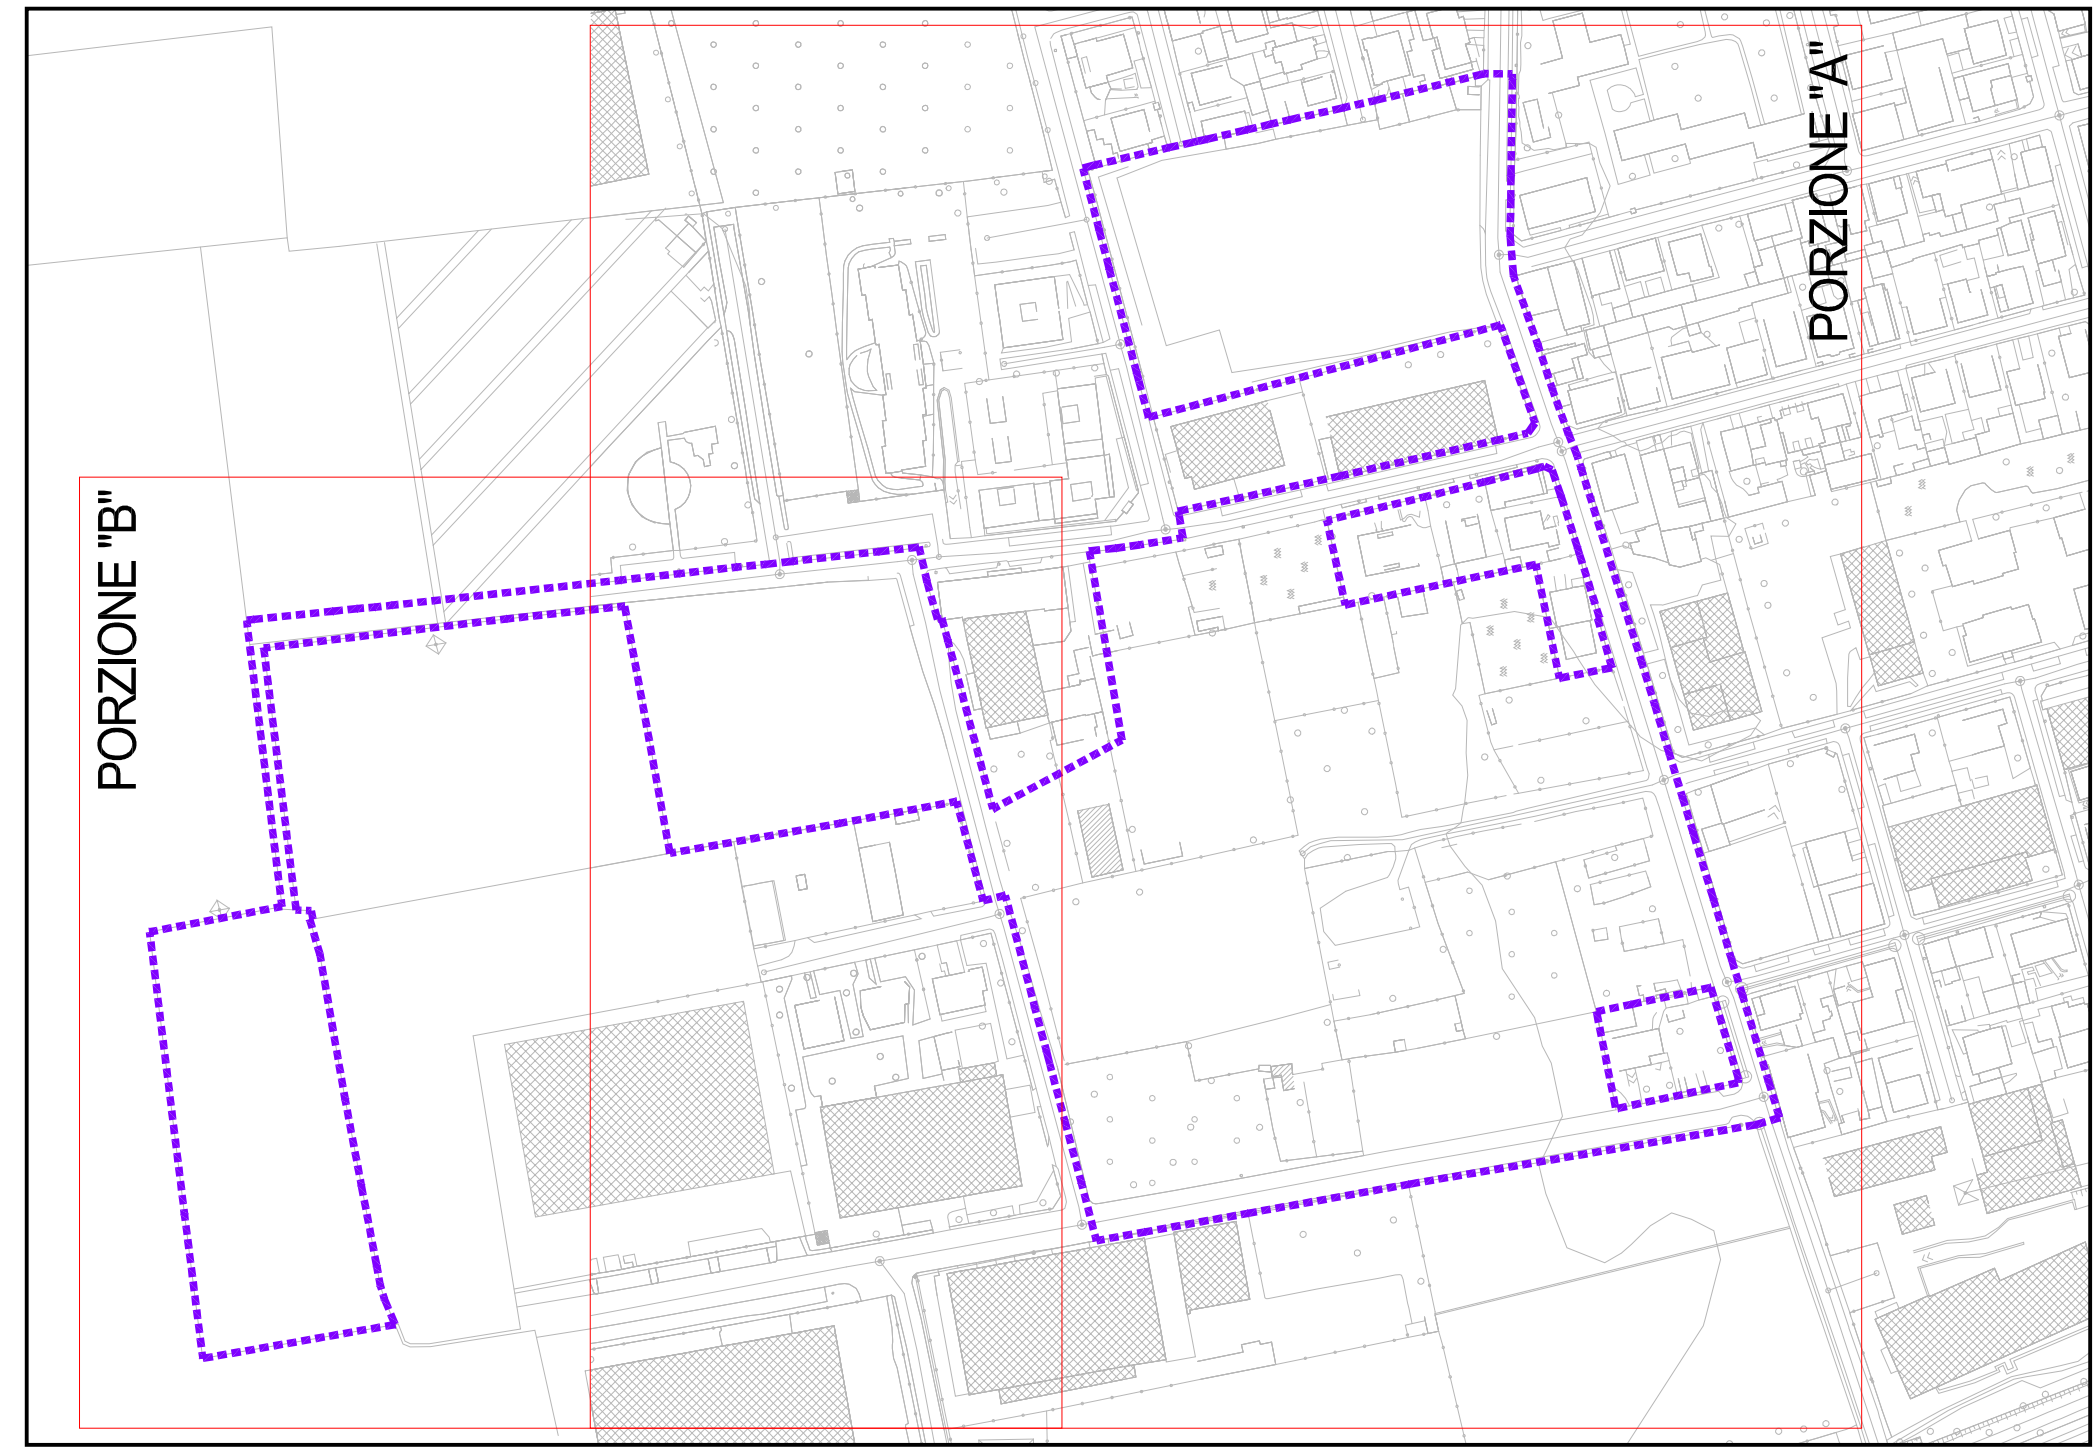


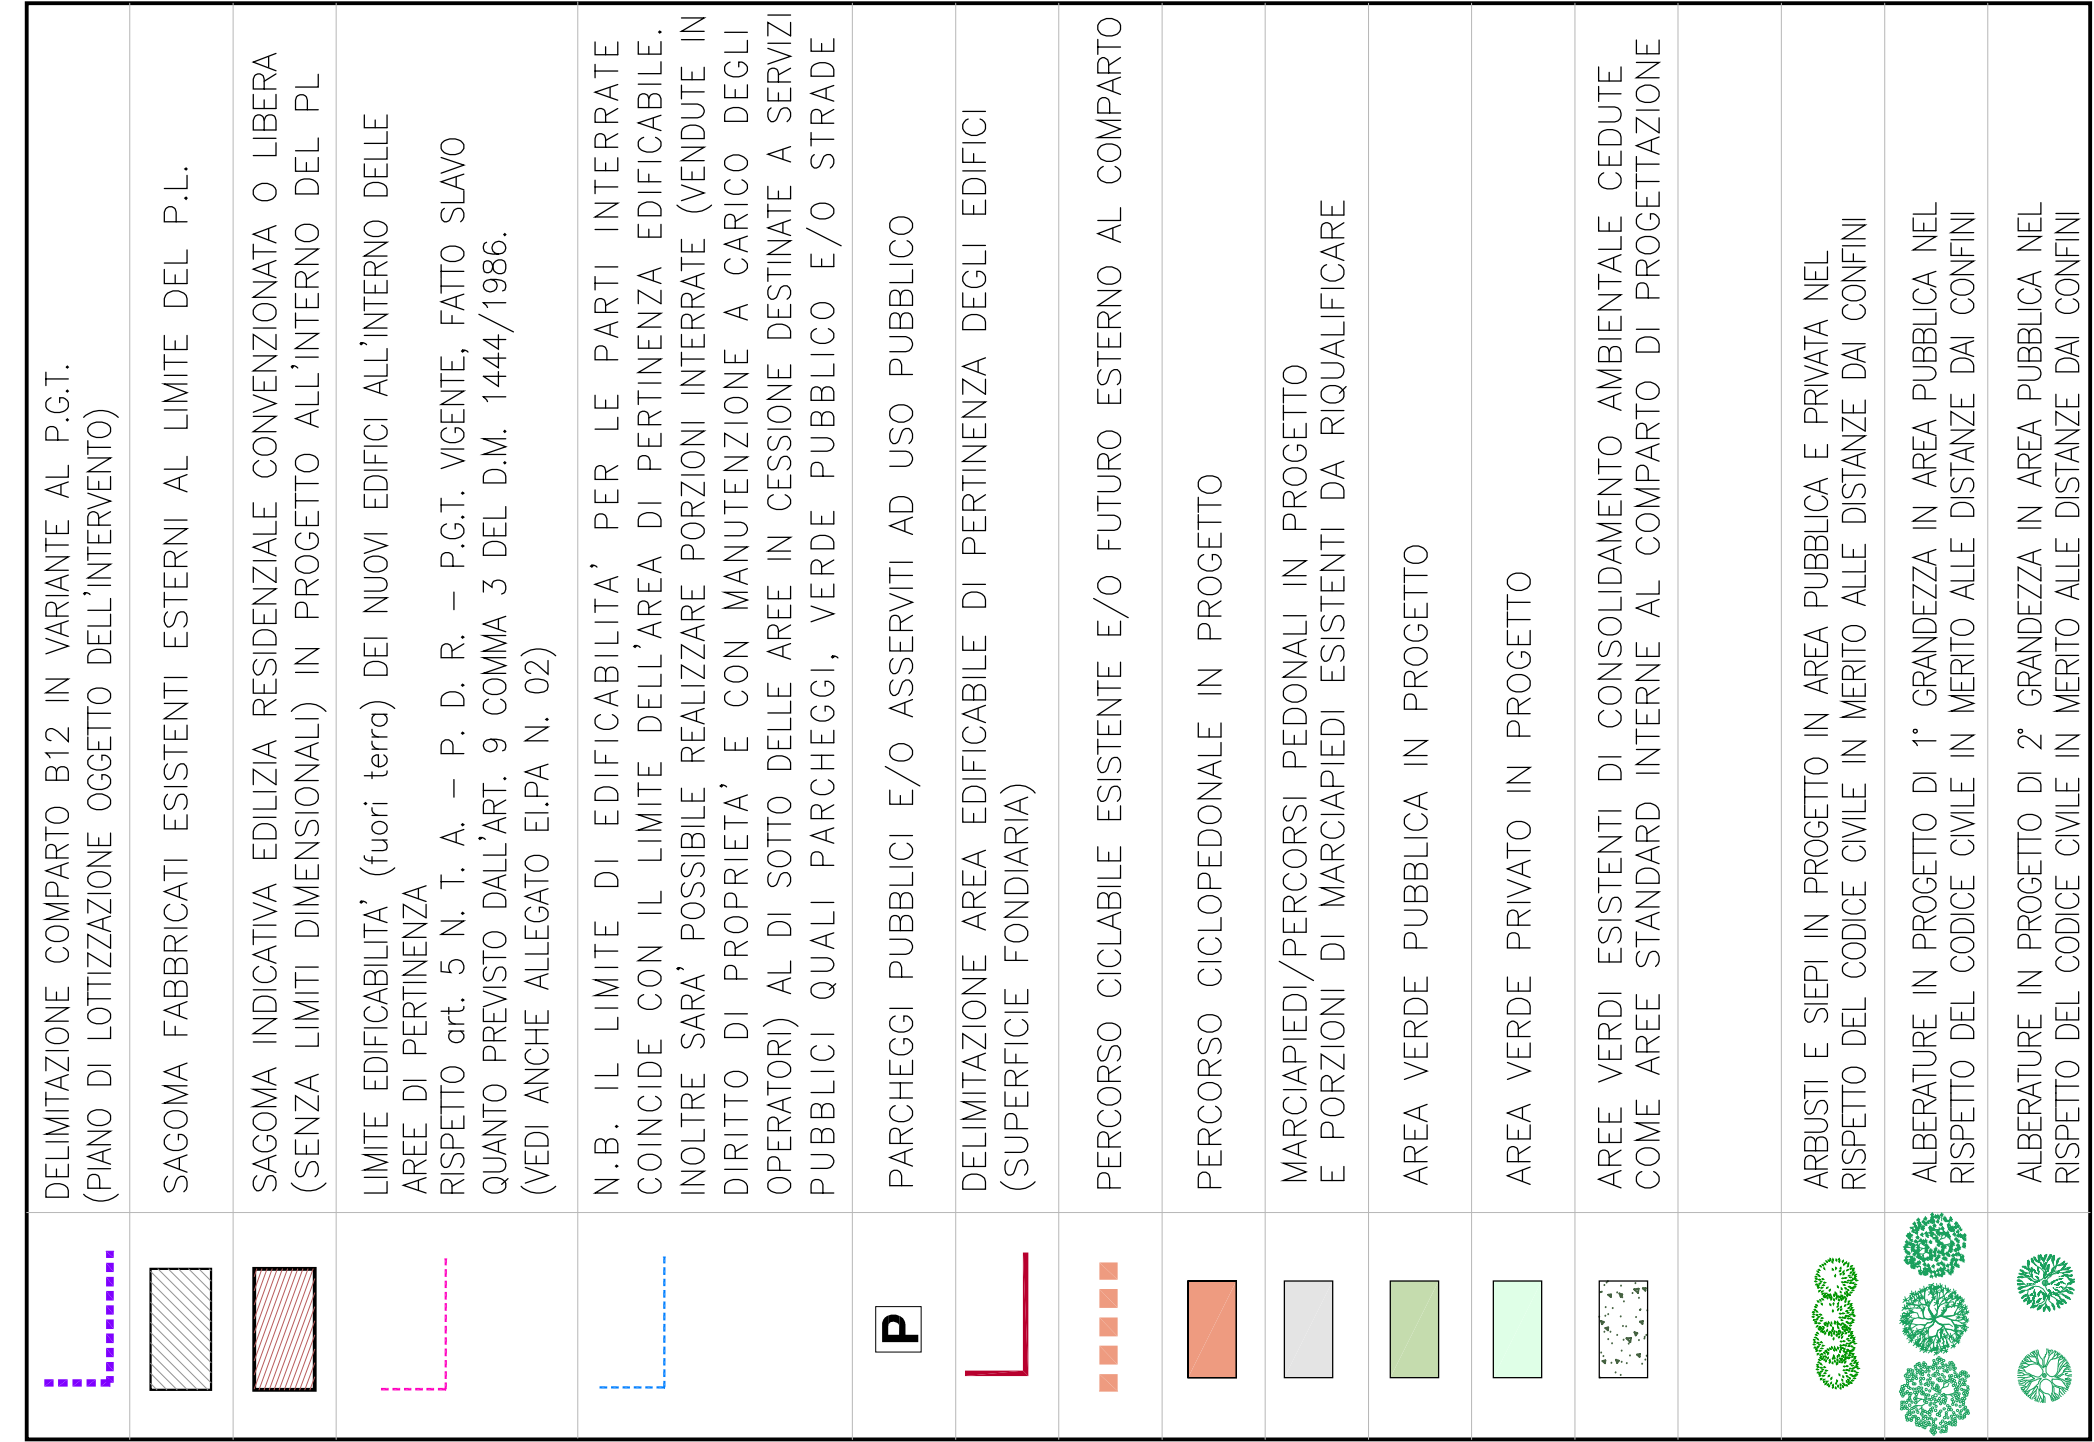

COMUNE DI VAREDO - PROGETTO URBANISTICO
VARIANTE PIANO ATTUATIVO-COMPARTO B12 IN VARIANTE AL PG1,
UBRICATO IN VIA PASTRENGO, VIA MERANO, VIA BRENNERO E VIA AQUILEIA

COMUNE
DI VAREDO

VARIANTE PIANO
ATTUATIVO-COMPARTO B12
IN VARIANTE AL PGT, UBICATO IN
VIA PASTRENGO, VIA MERANO,
VIA BRENNERO E VIA AQUILEIA

PROGETTO URBANISTICO

STATO DI PROGETTO: PLANIVOLUMETRICO

Progettista:
ing. Ermanno Calcinati
via Cesare Balbo, 11
20136 - Milano
fax.02.59315390
E-mail: e.calcinati@stetnet.it

data: 41
scala: 1/500

PORZIONE "A" - PI ANIVOLI I METRICO DI PROGETTO

PI ANIMETRIA DI RIFERIMENTO

EGENDA