

Elementi di programmazione strategica di carattere sovraordinato
 Obiettivi prioritari di interesse regionale (aggiornamento annuale del Piano Territoriale Regionale, inserito nel Programma Regionale di Sviluppo della X Legislatura approvato con Dcr. n. 78 del 03/07/2013)

- Area di laminazione del torrente Seveso (Mb) - MI - E - 795), Proposta di Progetto Definitivo (novembre 2014) AIPD - Agenzia Interregionale per il fiume Po
- Previsioni di realizzazione della terza corsia S.S. 35 "dei Giovi", tratta Milano - Meda (Studio di Fattibilità trasmesso da Provincia di Milano e Società Milano Serravalle - Milano Tangenziali Spa il 25.5.2009)
- Corridoio di salvaguardia urbanistica operante ai sensi dell'art. 102 bis della Lr. 12/2005 e sm. (art. 36 delle Disposizioni attuative del Pdf)
- Previsioni di realizzazione del terzo binario Milano - Affori - Varedo (Progetto preliminare redatto da Nord. Ing per Ferrovienord nell'ambito del Contratto di Programma per gli investimenti sulla rete ferroviaria in concessione a Ferrovienord e trasmesso alla Regione per l'approvazione il 22.9.2009)
- Corridoio di salvaguardia urbanistica operante ai sensi dell'art. 102 bis della Lr. 12/2005 e sm. (art. 36 delle Disposizioni attuative del Pdf)
- Previsioni di realizzazione della metropolitana Milano Cornasina Limbiate Ospedale (progetto definitivo approvato dalla Conferenza dei Servizi indetta dalla provincia di Milano ai sensi della L. 241/190 e conclusasi con Dgp. n. 550 del 20.12.2013)
- Corridoio di salvaguardia urbanistica operante ai sensi dell'art. 102 bis della Lr. 12/2005 e sm. (art. 36 delle Disposizioni attuative del Pdf)

Legenda

Database Topografico Confine comunale

Previsione tracciato Autostrada Pedemontana Lombarda (Delibera CIPE 6 novembre 2009 n. 97, G.U. 17 febbraio 2010 n. 40, S.O.)

Classificazione dei servizi esistenti

- Servizi e attrezzature di interesse generale
- Servizi ed attrezzature per la cultura
- Scuole ed attrezzature scolastiche
- Servizi sociali, sanitari e assistenziali
- Servizi e attrezzature sportive
- Luoghi per il culto e servizi religiosi
- Cimitero
- Impianti tecnologici
- Verde attrezzato parchi e giardini
- Verde non attrezzato
- Verde stradale
- Orti urbani - spazi per l'agricoltura
- Spazi ed attrezzature per la mobilità

Servizi in previsione

Ambiti di progettazione pubblica di interesse prioritario, interni al perimetro dell'ATS ex S.N.A. Viscosa (allegato 1 al DGP)

Itinerari per la mobilità debole

- Itinerario esistente
- Itinerario di previsione
- Itinerario dei comuni limitrofi esistente
- Itinerario dei comuni limitrofi di previsione

Parco Locale di Interesse Sovracomunale del Grugnotorto Villorosi

- Perimetro vigente
- Proposta di rettifica in riduzione
- Proposta di rettifica in ampliamento

Aree con diritti volumetrici di perequazione


- Ambiti di ricomposizione paesaggistica che concorrono alla costruzione della rete verde di ricomposizione paesaggistica
- Ambiti di consolidamento ambientale della rete verde di ricomposizione paesaggistica
- Ambiti di ricomposizione paesaggistica locale

Ambiti soggetti alla disciplina del Documento di Piano

- Ambiti di trasformazione
- Previsioni di nuova viabilità

Ambiti soggetti alla disciplina del Piano delle Regole

- Piani attuativi vigenti

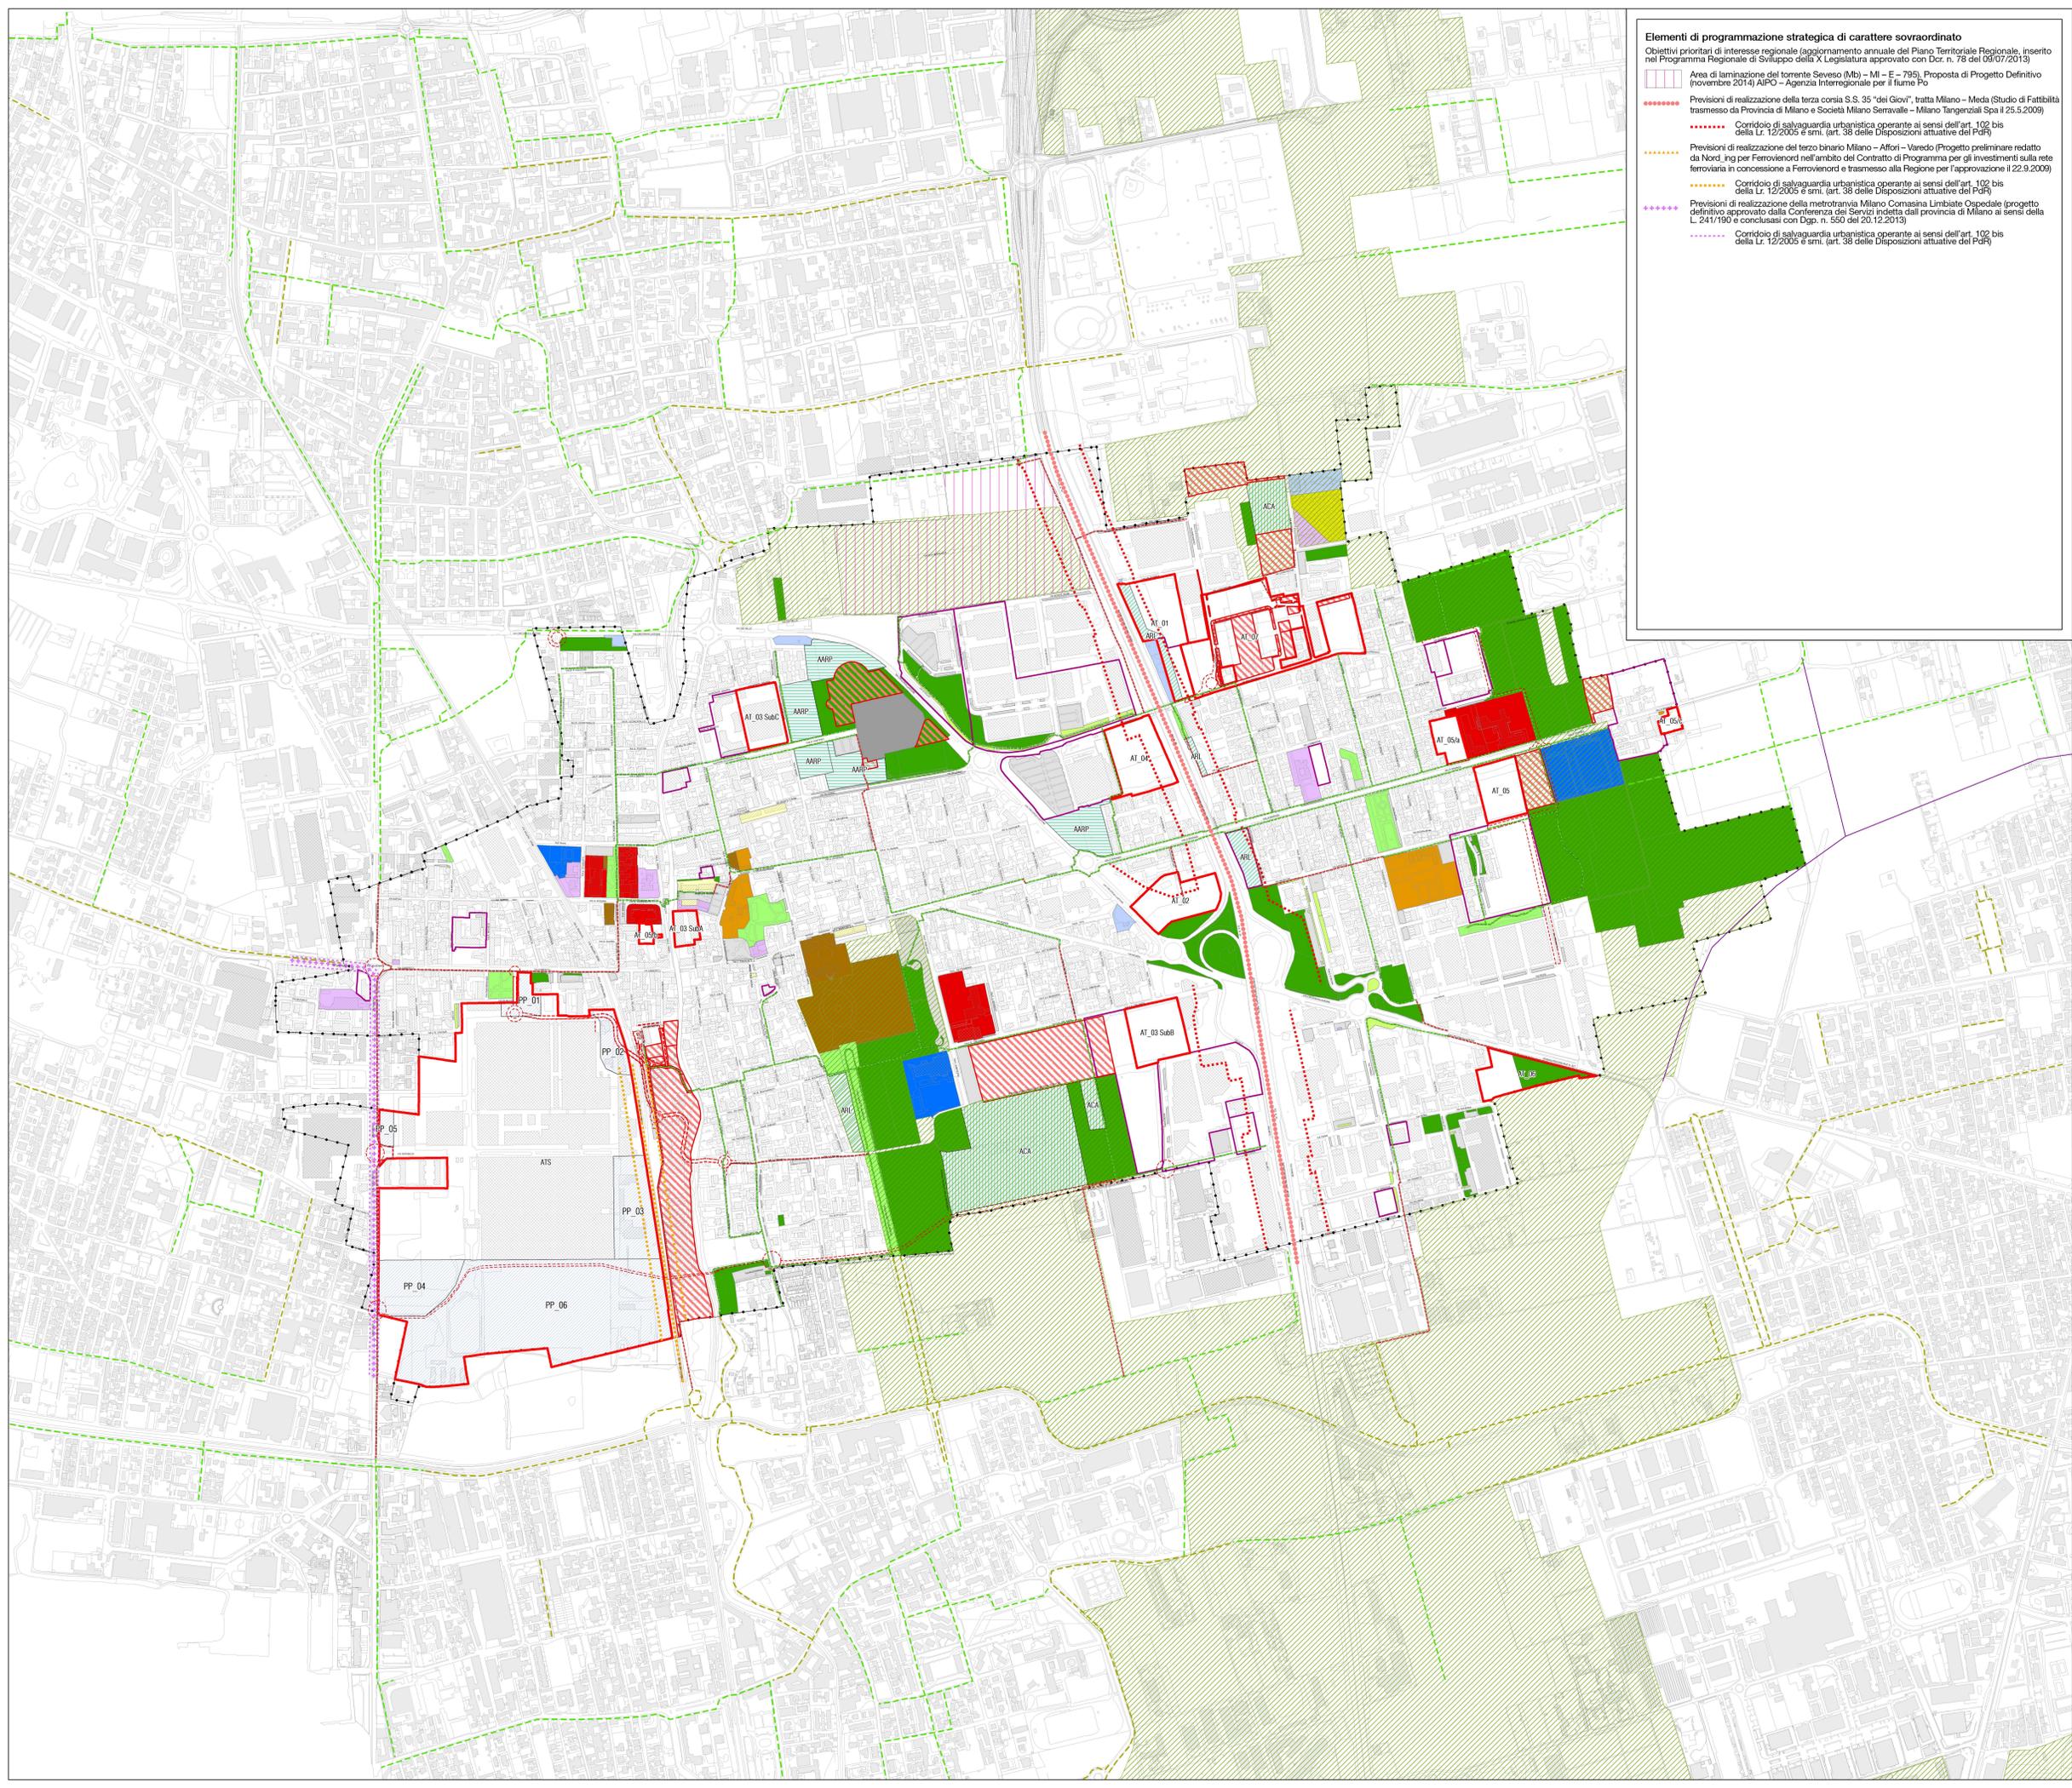

 **Città di Varedo**
 via Vittorio Emanuele II n.1
 20814 Varedo (MB)

Elaborato modificato a seguito dell'approvazione della Variante al piano attuativo B12, avvenuta con DCC n. 35 del 7/11/2019, in Variante al Piano delle Regole e al Piano dei servizi del vigente PGT

Piano di Governo del Territorio
Piano dei Servizi (ex. art. 9 Lr. 12/2005 s.m.i.)

Variante generale al PGT
 ai sensi dell'art. 13 della Lr. 12/2005 s.m.i.

Tavola **PS03** Scala 1:5.000

Il progetto del Piano dei Servizi

Maggio 2019

Il Sindaco

Il Segretario comunale

Adozione degli Atti di Variante al Pgt
 D.C.C. n. del

Approvazione degli Atti di Variante al Pgt
 D.C.C. n. del

Progettisti variante generale PGT
 sos+ter
 Alberto Benedetti (capogruppo)
 Redazione VAS
 Luca Terlizzi
 Redazione Studio Geologico
 5P
 Ferruccio Tomasi
 Redazione PUGSS
 bcd
 Francesca Di Maria

Approfondimenti Disciplina commerciale
 SOCIETÀ DI INGEGNERIA E PIANIFICAZIONE MILANO ACQUINI
 Mobilità e trasporti
 Stefano Riva
 Acustica
 STUDIO TECNICO
 BRUNO - LOU RENZI
 Federico Bassani

Città di Varedo
 Diego Marzoni (Il Sindaco)
 Fabrizio Fignini (Assessore alla Pianificazione Territoriale - Edilizia Pubblica e Privata - Commercio e Attività Produttive)
 Mirco Belli (Settore Lavori Pubblici e Pianificazione Territoriale)