
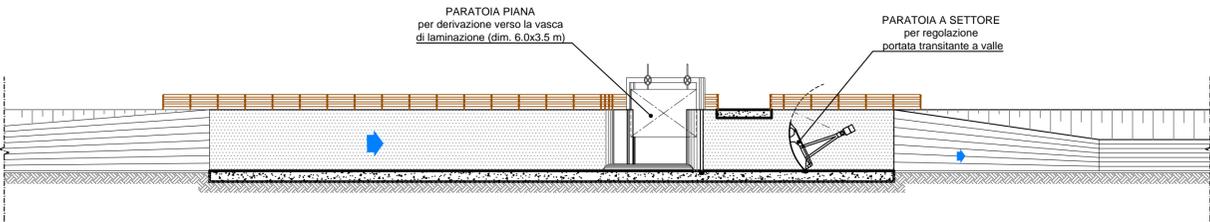


MANUFATTO DI DERIVAZIONE E ALIMENTAZIONE VASCHE DI LAMINAZIONE


PIANTA

SCALA 1:250

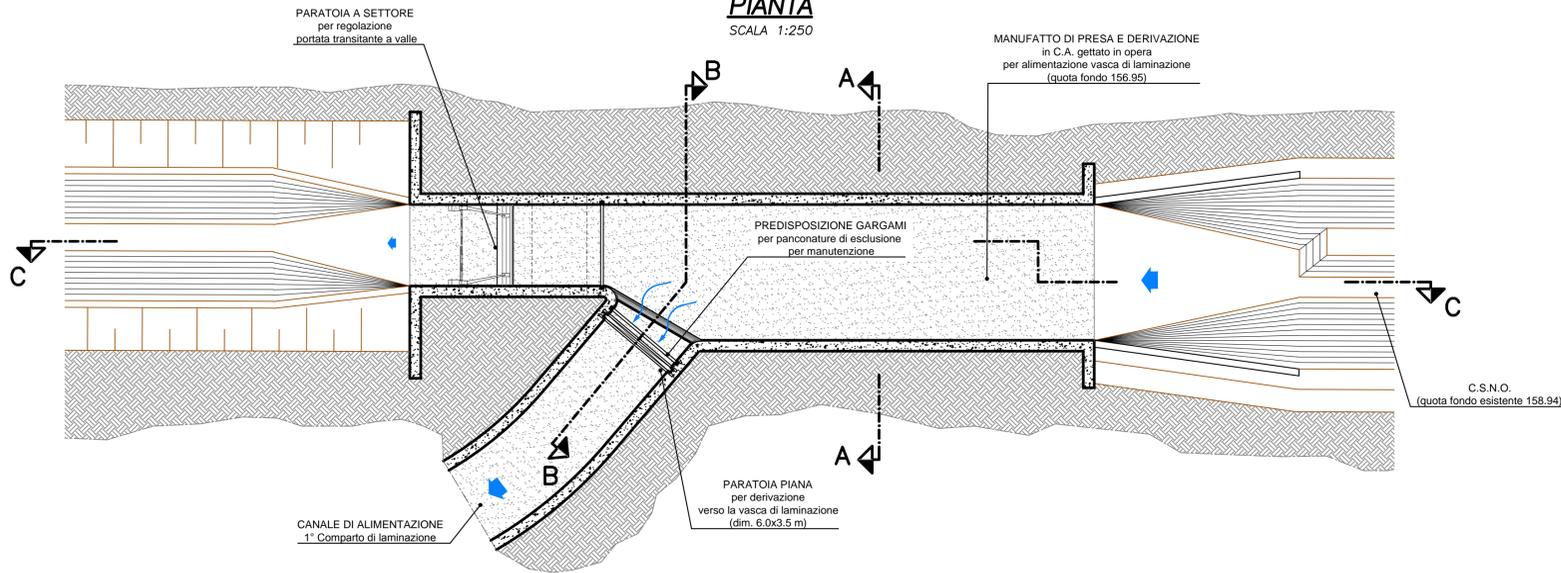


SEZIONE C-C

SCALA 1:250

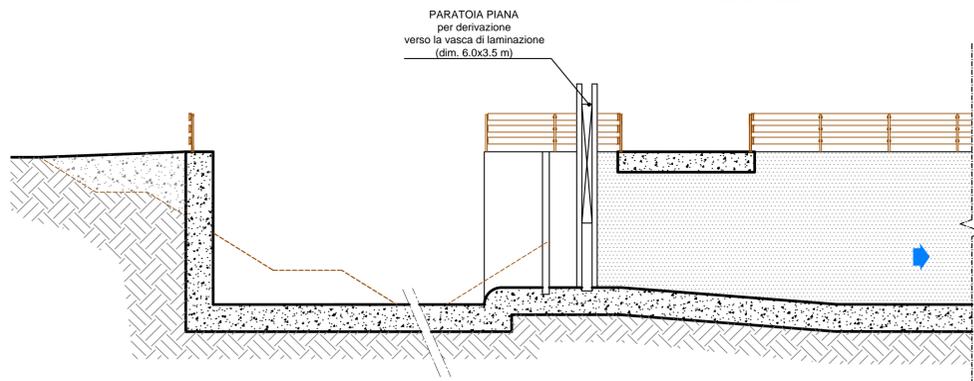

SEZIONE B-B

SCALA 1:100


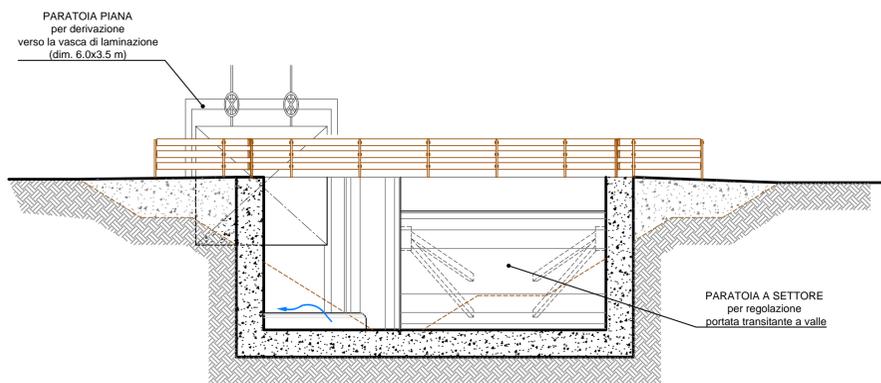


SEZIONE A-A

SCALA 1:100

STRALCIO PLANIMETRICO

SCALA 1:1000

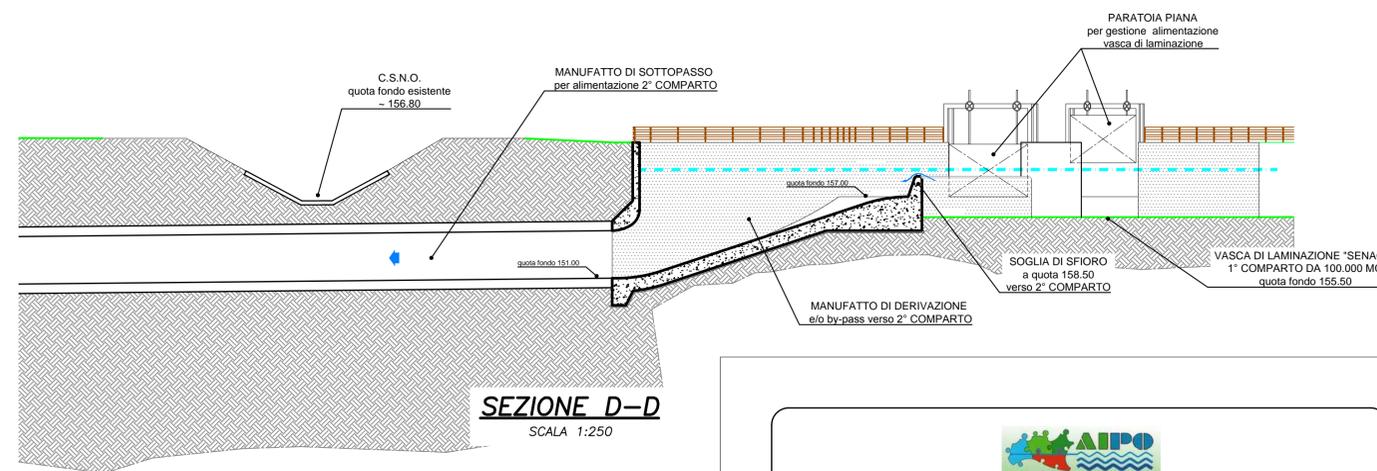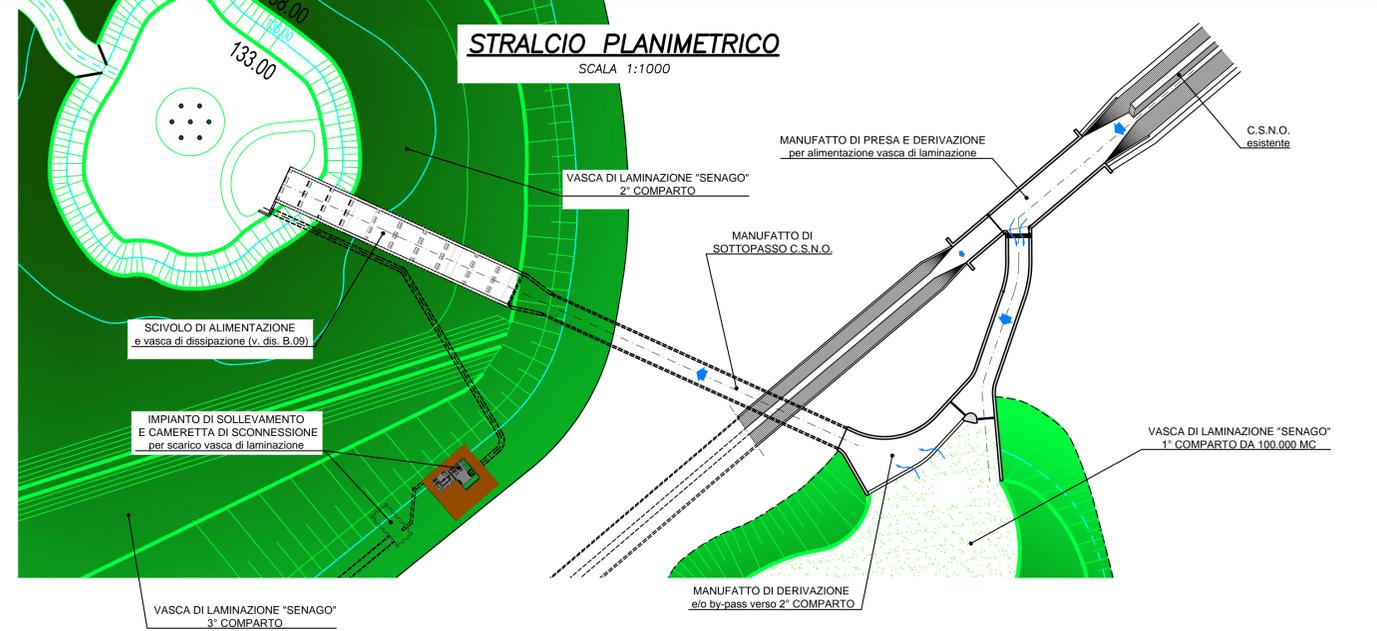


SEZIONE D-D

SCALA 1:250

MANUFATTO DI SFIORO E ALIMENTAZIONE 2° COMPARTO

PIANTA

SCALA 1:250

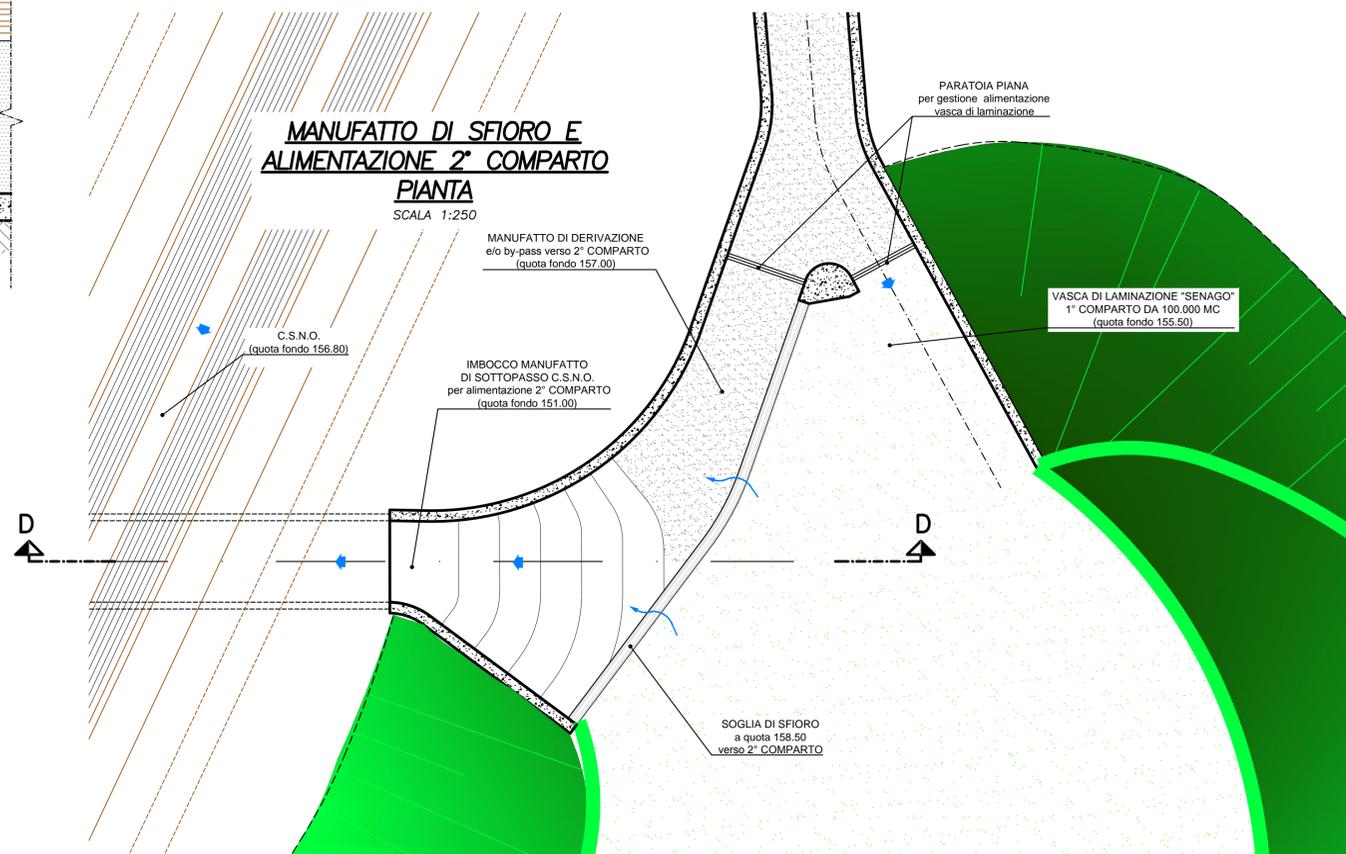

AIPO
AGENZIA INTERREGIONALE PER IL PO
- PARMA -
UFFICIO OPERATIVO DI MILANO



STUDIO IDRAULICO DEL TORRENTE SEVESO
NEL TRATTO CHE VA DALLE SORGENTI ALLA PRESA C.S.N.O. IN LOCALITA' PALAZZOLO IN COMUNE DI PADERNO DUGNANO (MI) E STUDIO DI FATTIBILITA' DELLA VASCA DI LAMINAZIONE DEL C.S.N.O. A SENAGO (MI) (MI-E-781M)

GIUGNO 2011

ELABORATO B.07	TITOLO OPERA DI PRESA DAL C.S.N.O. DELL'INVASO DI LAMINAZIONE DI SENAGO: PLANIMETRIE E SEZIONI	IL PROFESSIONISTA INCARICATO: <i>Prof. Ing. ALESSANDRO PAOLETTI</i>	
REDAZIONE G. Cerutti	VERIFICA S. Croci	APPROVAZIONE A. Paoletti	DATA
ETATEC S.R.L. SOCIETA' DI INGEGNERIA 20133 MILANO - via Bossini, 23 - tel.(02) 26681264 fax (02) 26681553 - E-Mail: ETATEC@ETATEC.IT AGENZIA CON SISTEMA DI QUALITA' CERTIFICATO UNI EN ISO 9001:2008 SINCERT - SC 06-647/EA 34		TIPOLOGIA SF	COMMESSA 250-18 (04/11)