

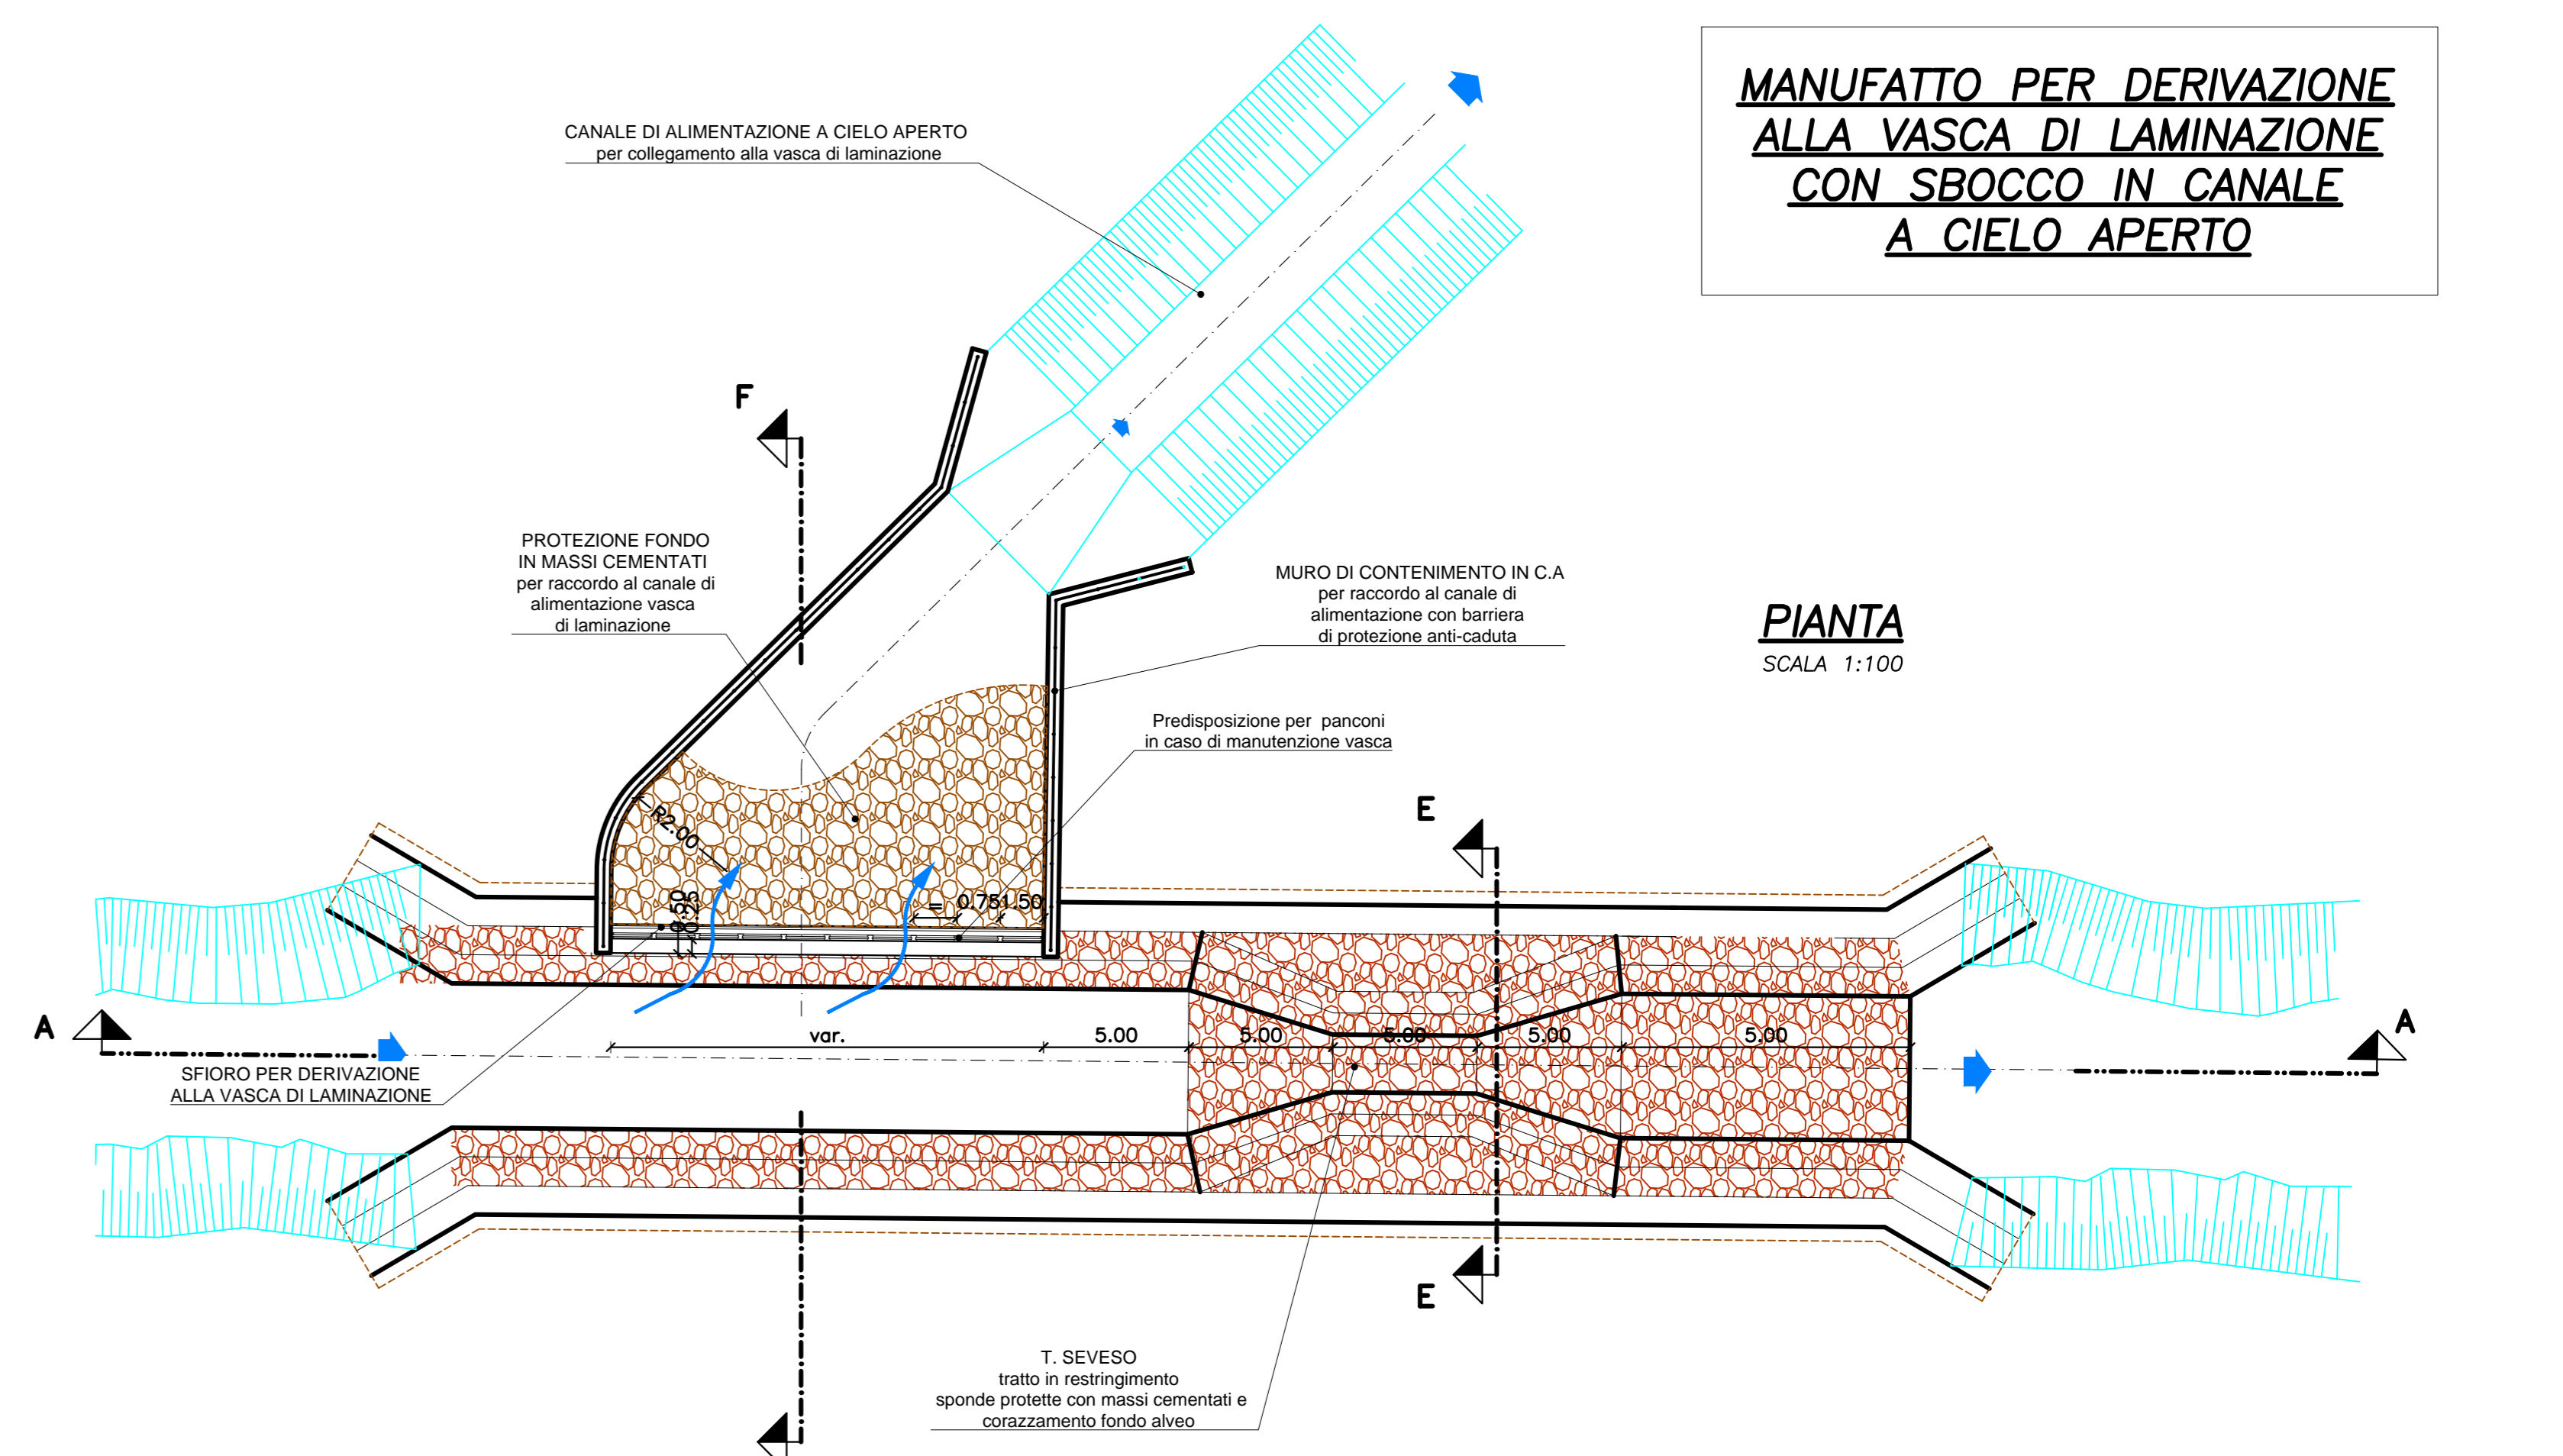
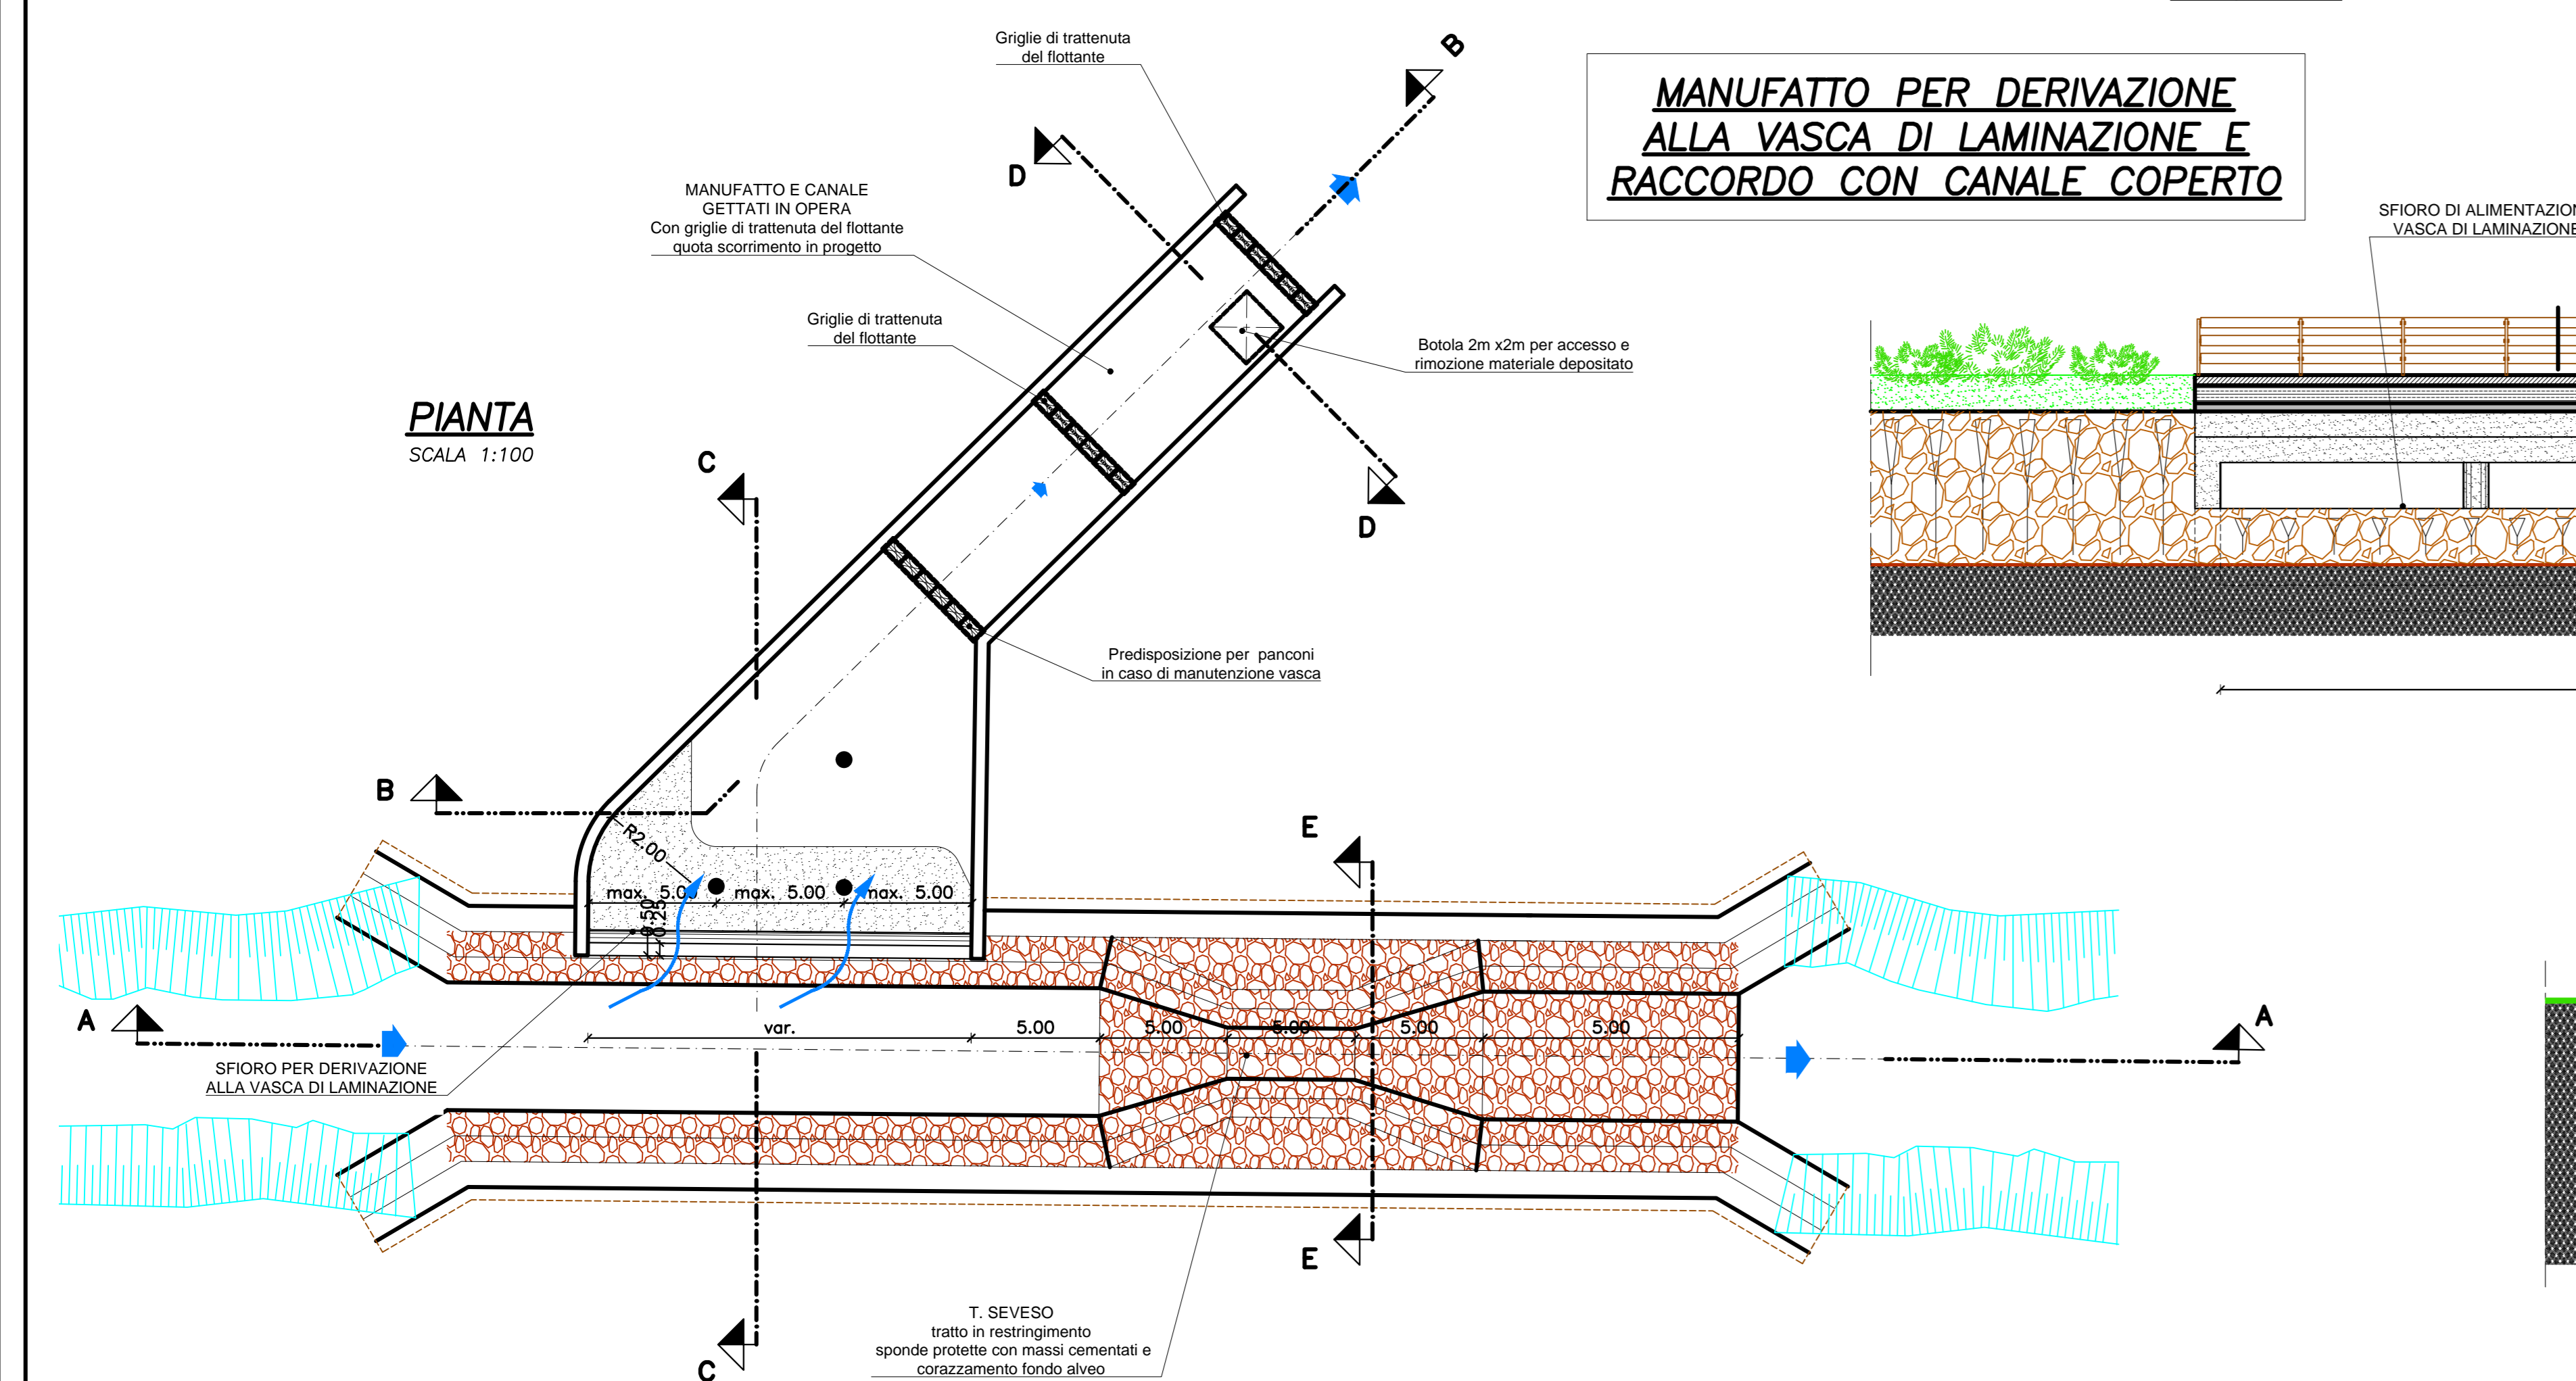
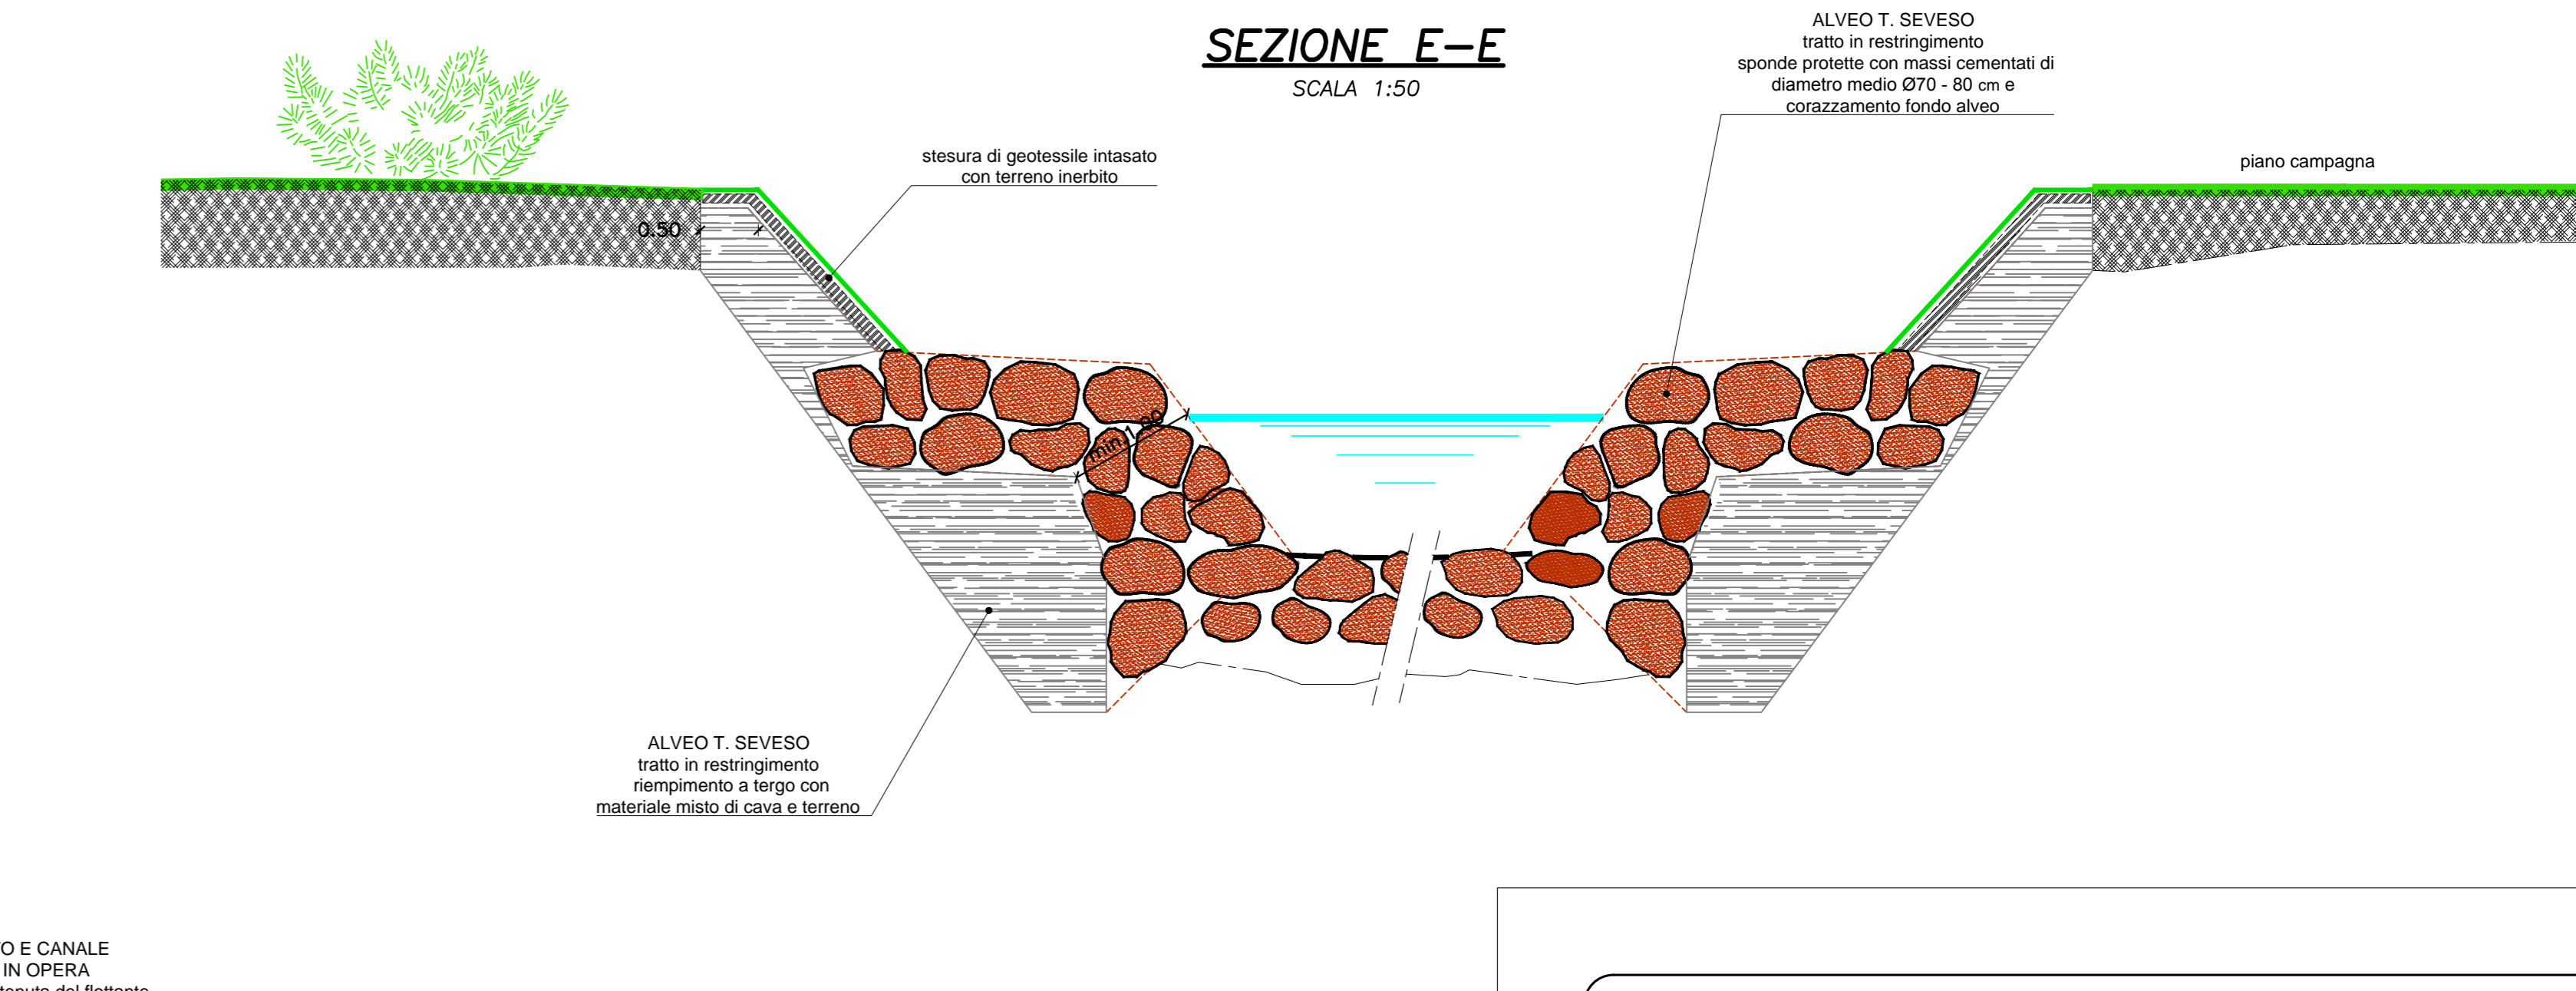
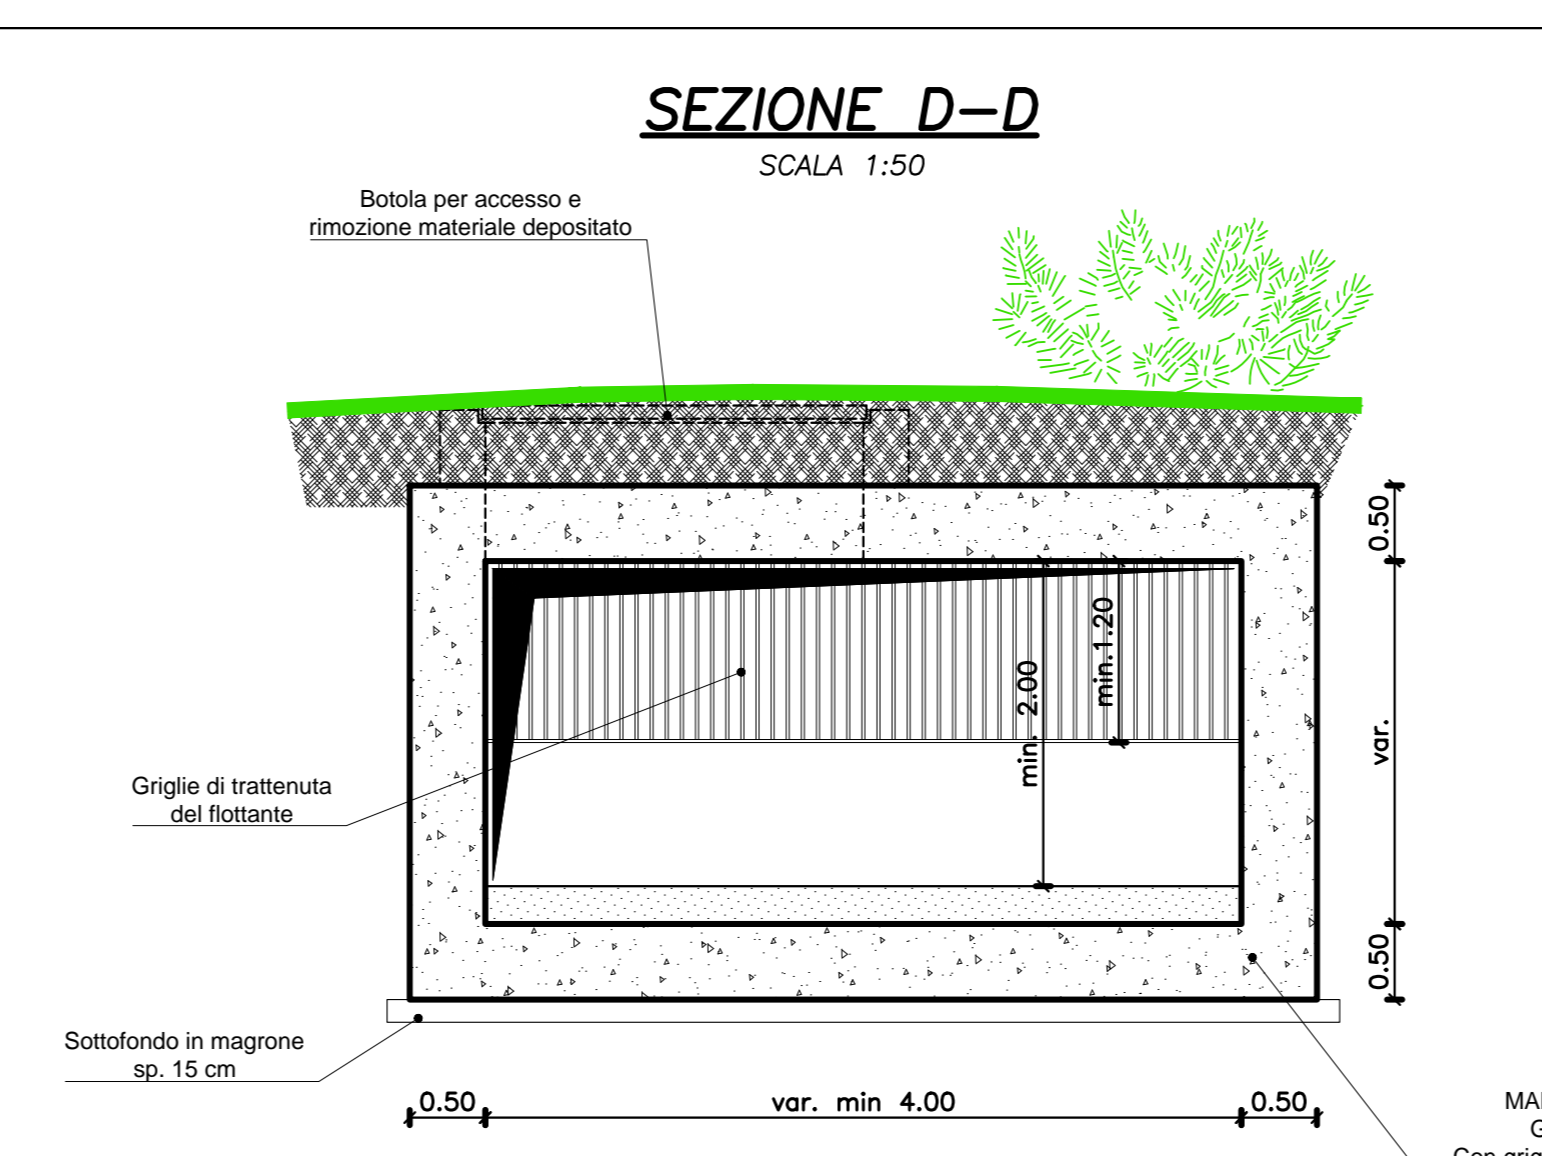
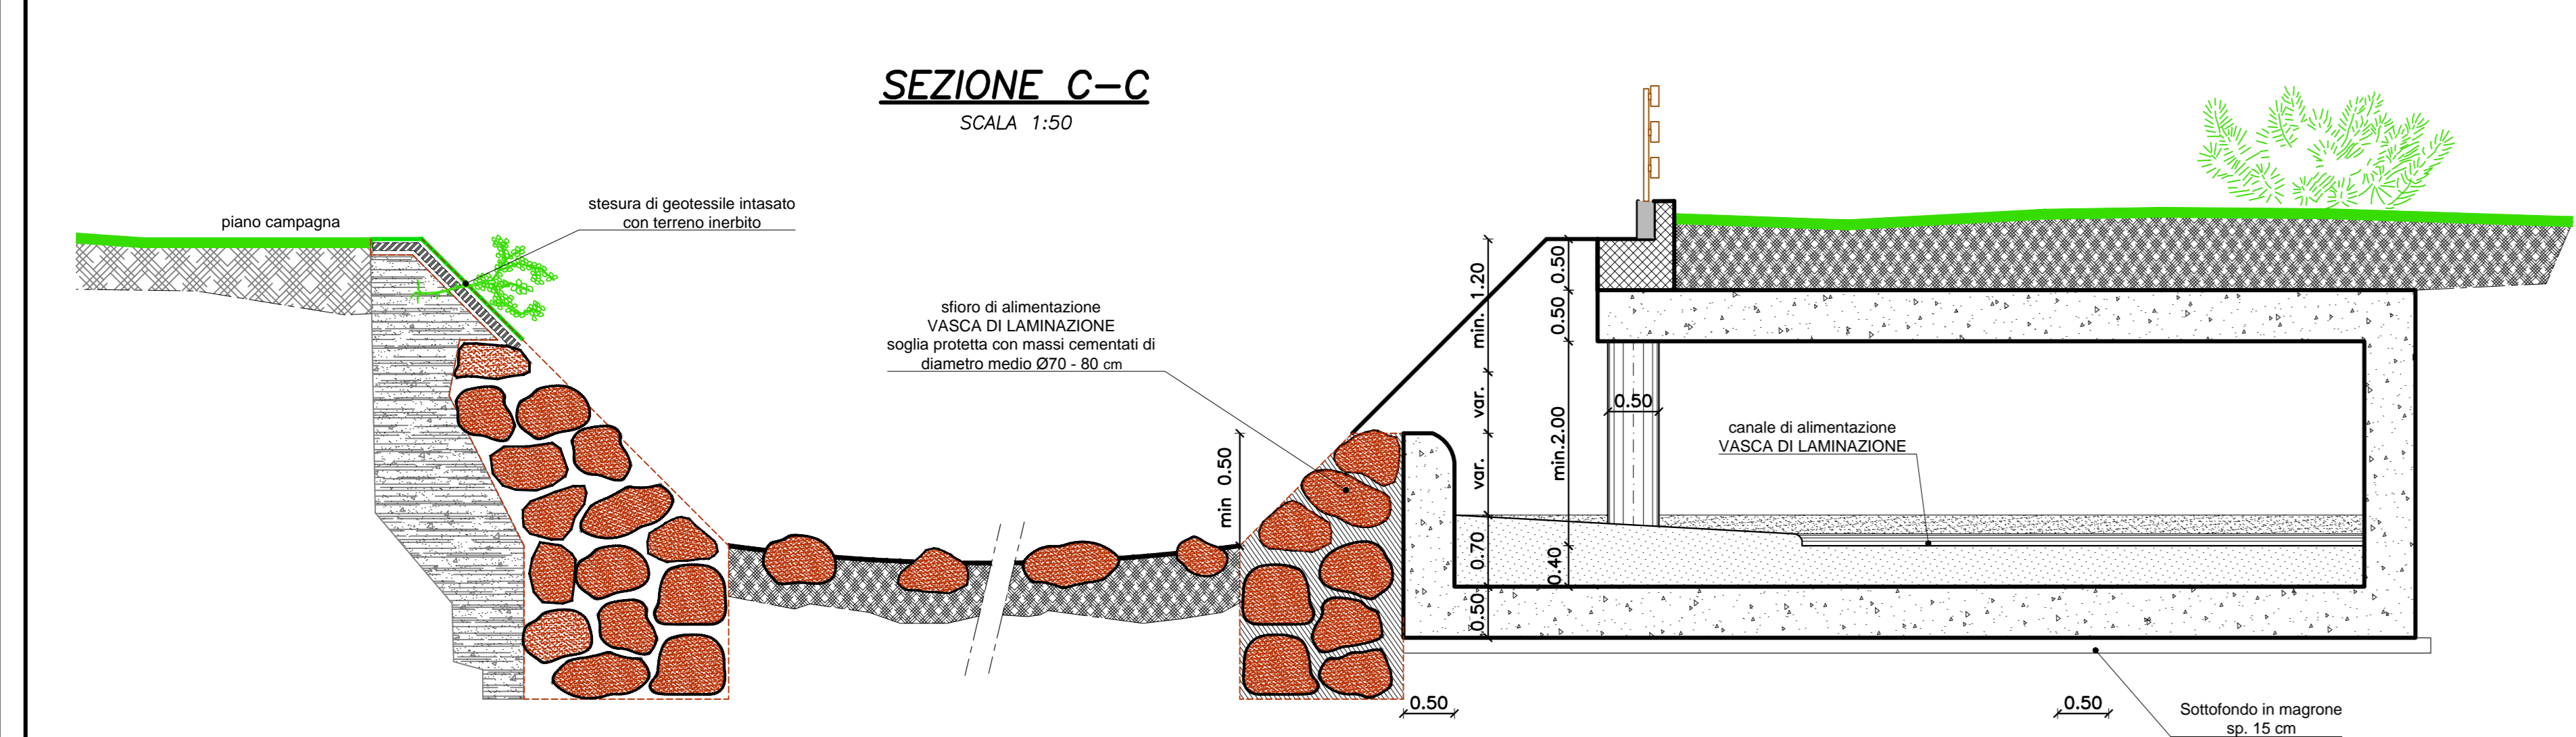




**MANUFATTO PER DERIVAZIONE ALLA VASCA DI LAMINAZIONE IN ZONE CON SPAZIO LIMITATO (TRATTI URBANI)**

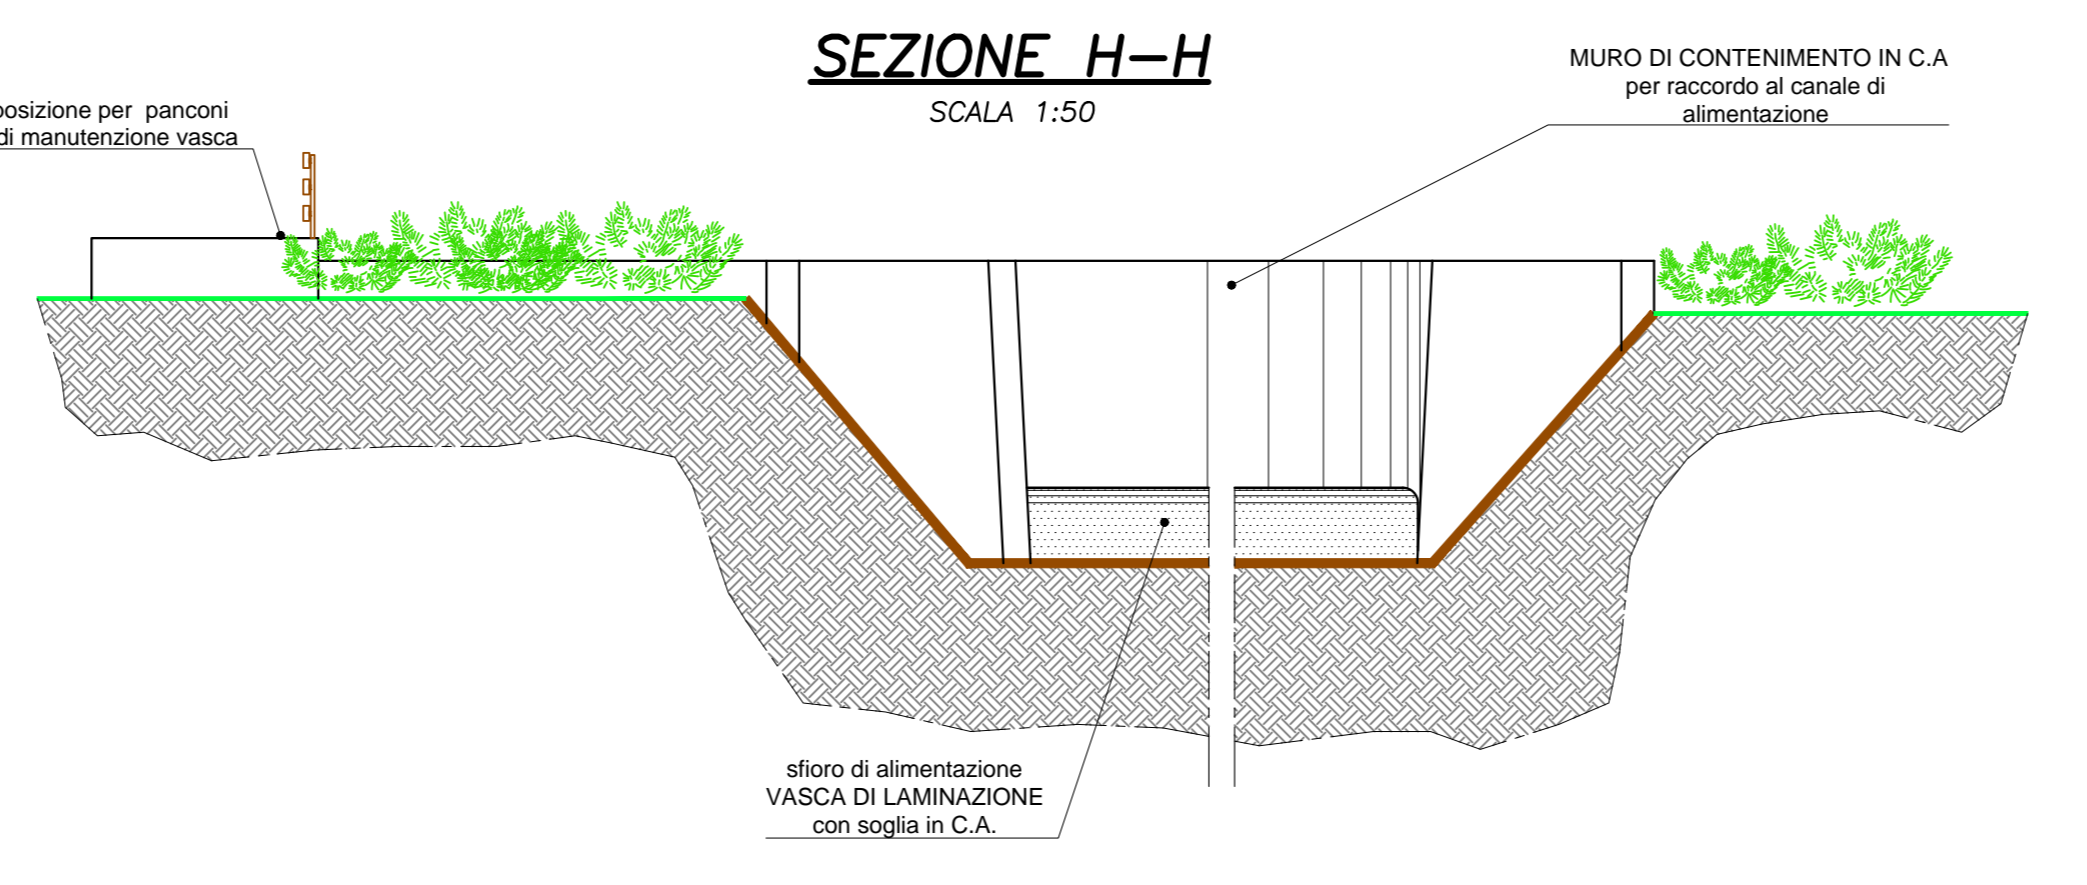

**MANUFATTO PER DERIVAZIONE ALLA VASCA DI LAMINAZIONE CON SBOCCO IN CANALE A CIELO APERTO**

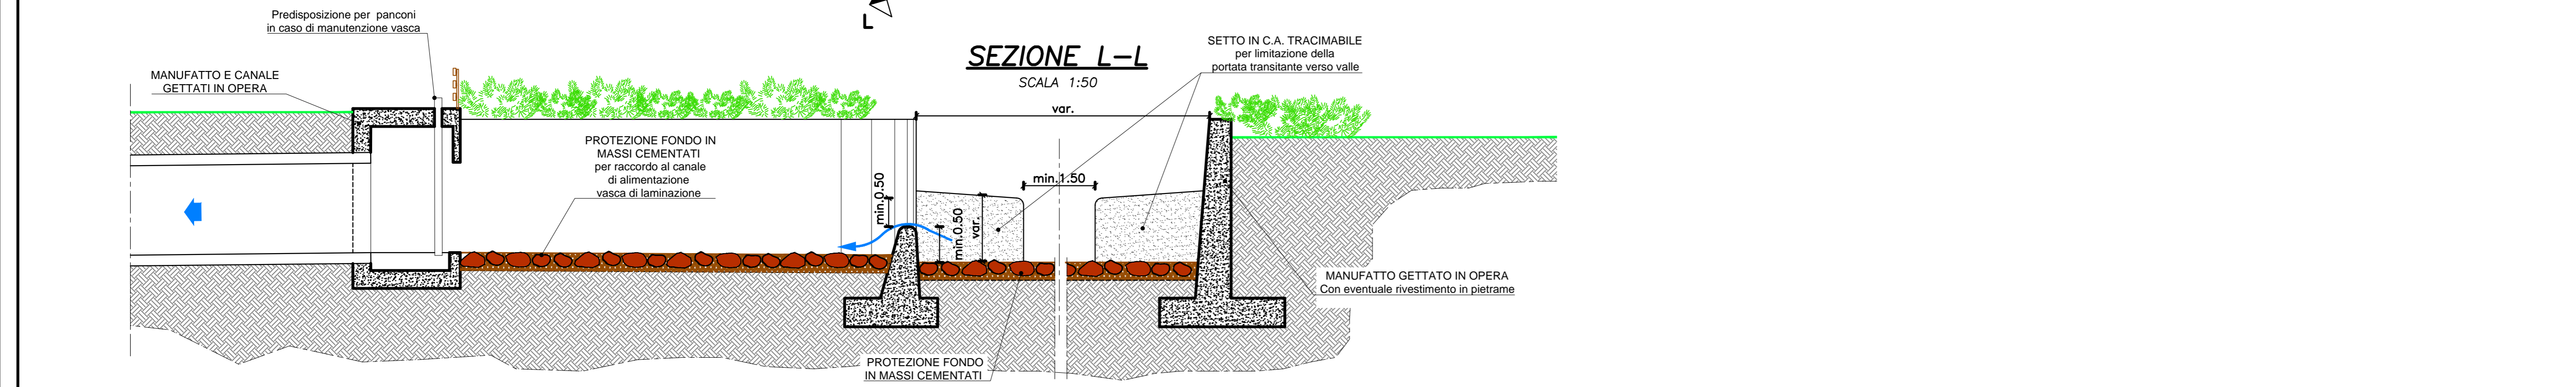

**MANUFATTO PER DERIVAZIONE ALLA VASCA DI LAMINAZIONE E RACCORDO CON CANALE COPERTO**

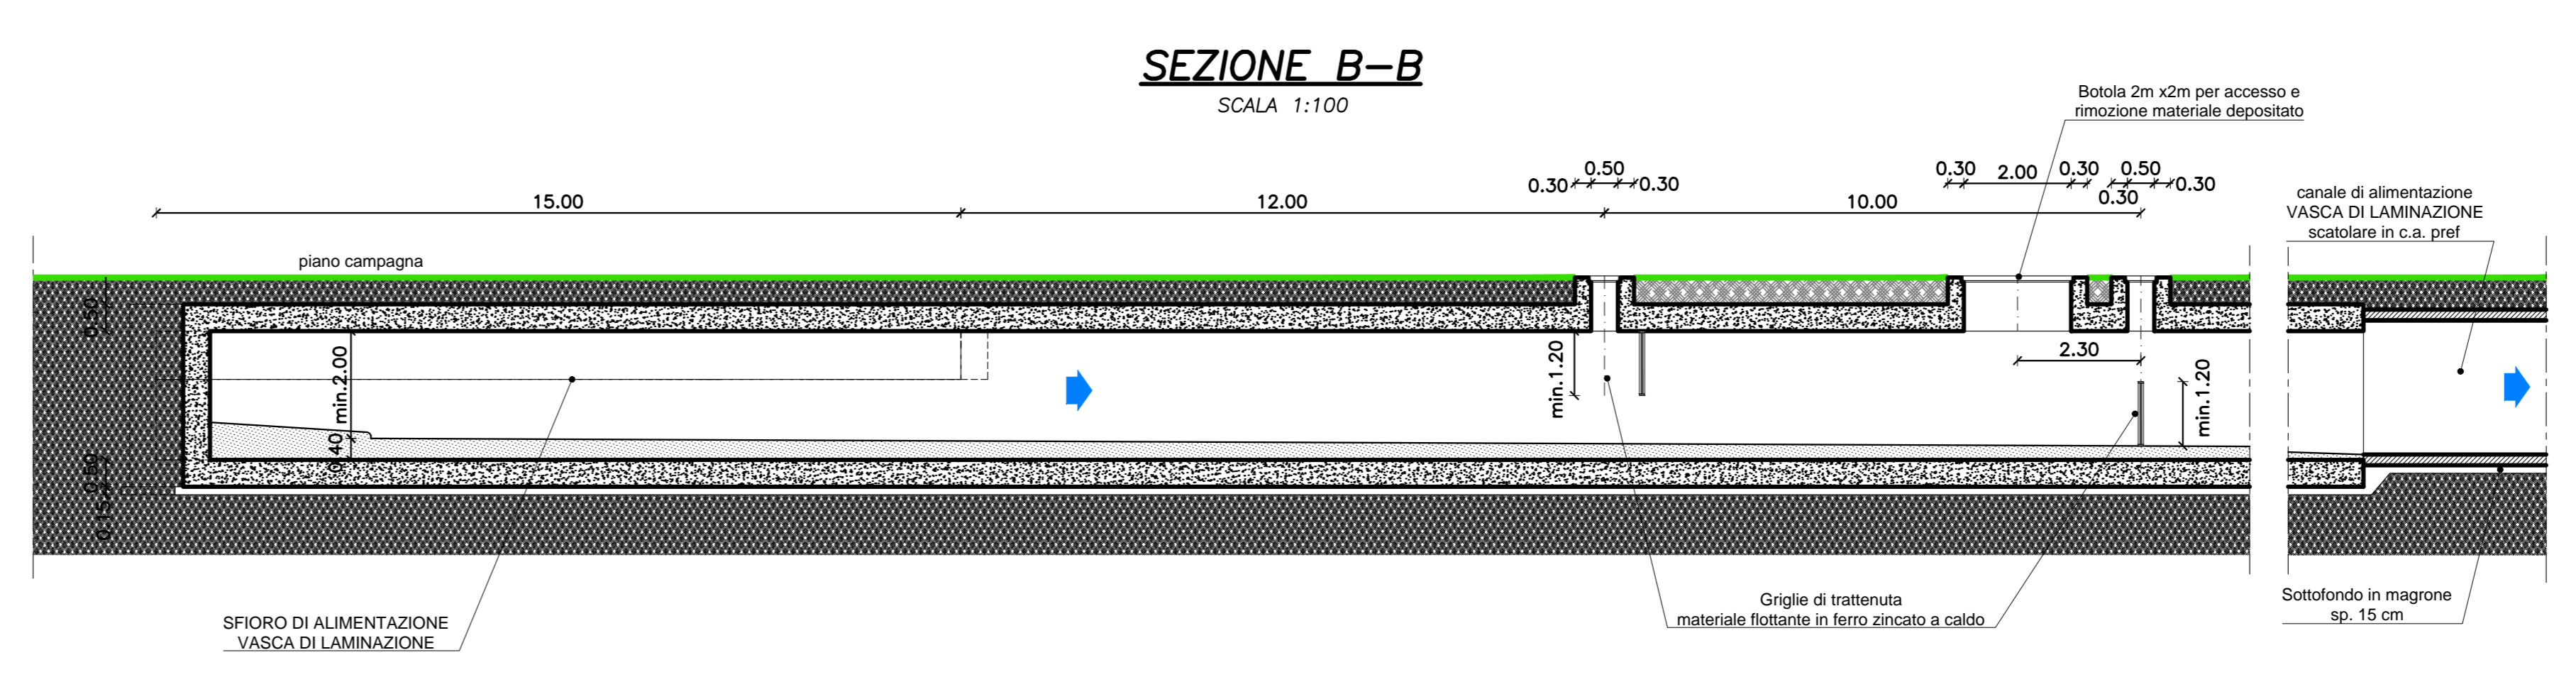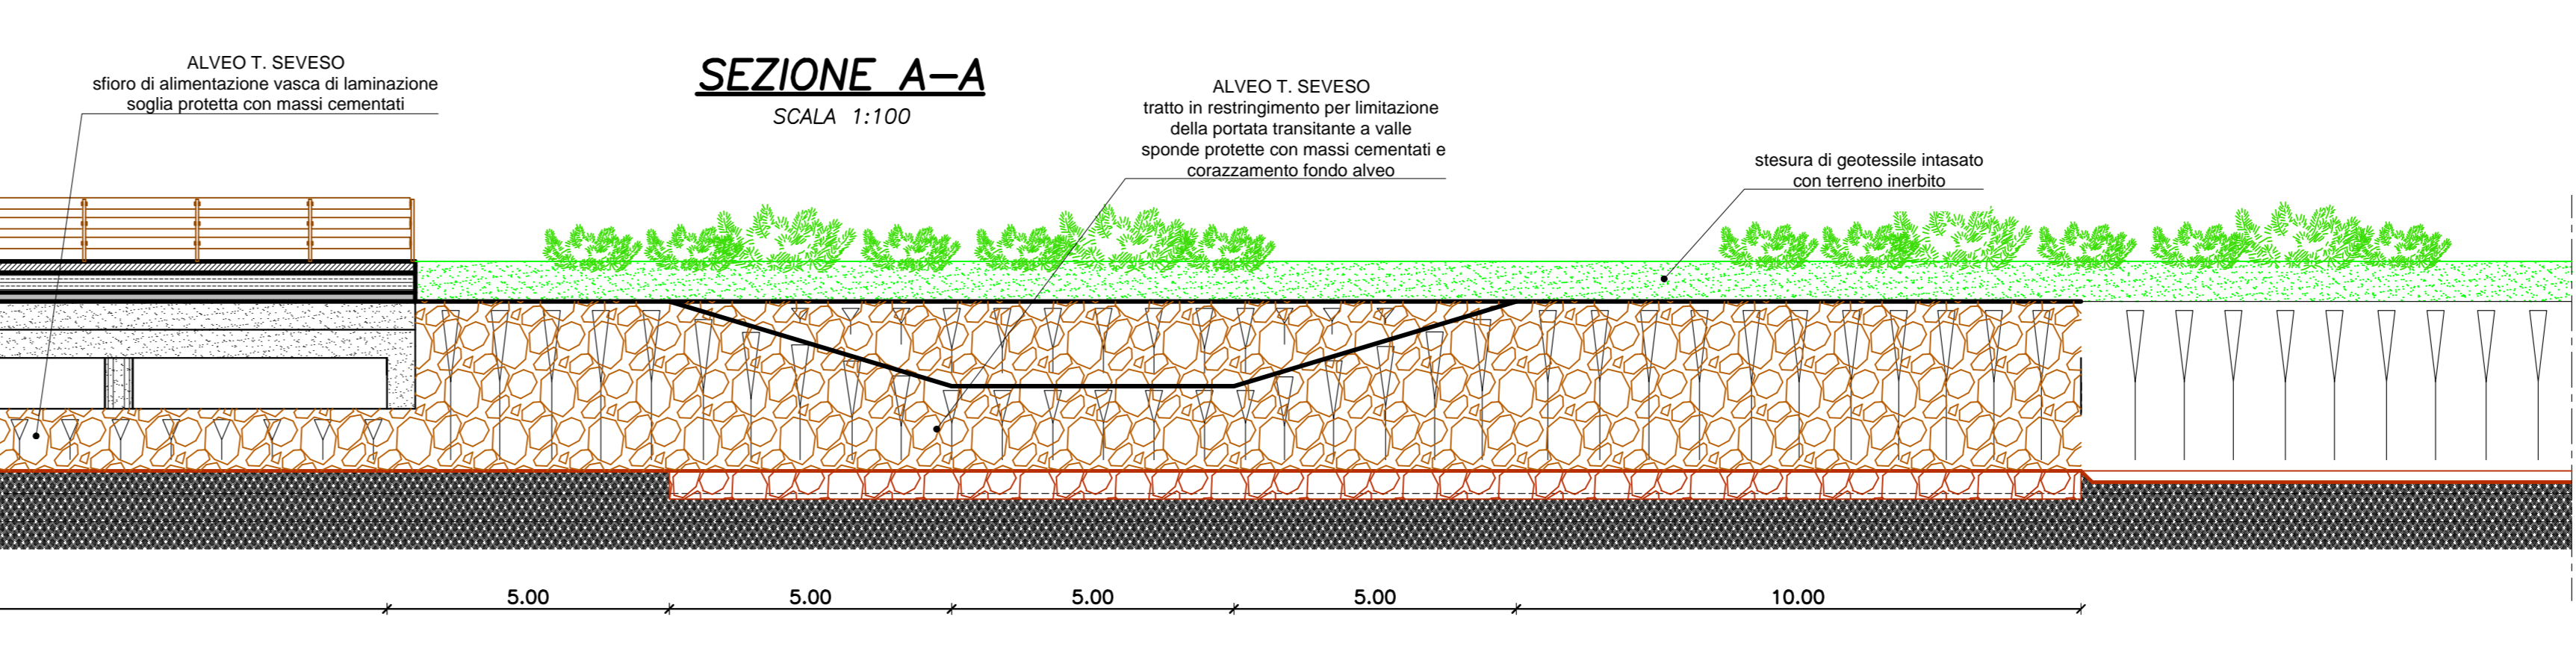

**AIPO**  
AGENZIA INTERREGIONALE PER IL PO  
- PARMA -  
UFFICIO OPERATIVO DI MILANO

**STUDIO IDRAULICO DEL TORRENTE SEVESO**  
NEL TRATTO CHE VA DALLE SORGENTI ALLA PRESA C.S.N.O. IN LOCALITA' PALAZZOLO IN COMUNE DI PADERNO DUGNANO (MI) E STUDIO DI FATTIBILITA' DELLA VASCA DI LAMINAZIONE DEL C.S.N.O. A SENAGO (MI) (MI-E-781M)

GIUGNO 2011

ELABORATO	TITOLO	NOME	FIRMA	DATA
B.08	TIPOLOGICO OPERA DI PRESA DAL T. SEVESO PIANTE E SEZIONI	G. Ceruti		
REDAZIONE		S. Cioè		
VERIFICA		A. Pavesi		
APPROVAZIONE				

**ETATEC** S.R.L.  
SOCIETA' DI INGEGNERIA  
20123 MILANO - Via Belfiore, 23 - Tel. 02/2641304  
Fax 02/2641333 - E-mail: ETATEC@ETATEC.IT

IL PROFESSIONISTA INCARICATO:  
Prof. Ing. ALESSANDRO PAOLETTI

PRODOTTO DA:  
SF

250-18 (04/11)