


PERIMETRO AREA IN CESSIONE

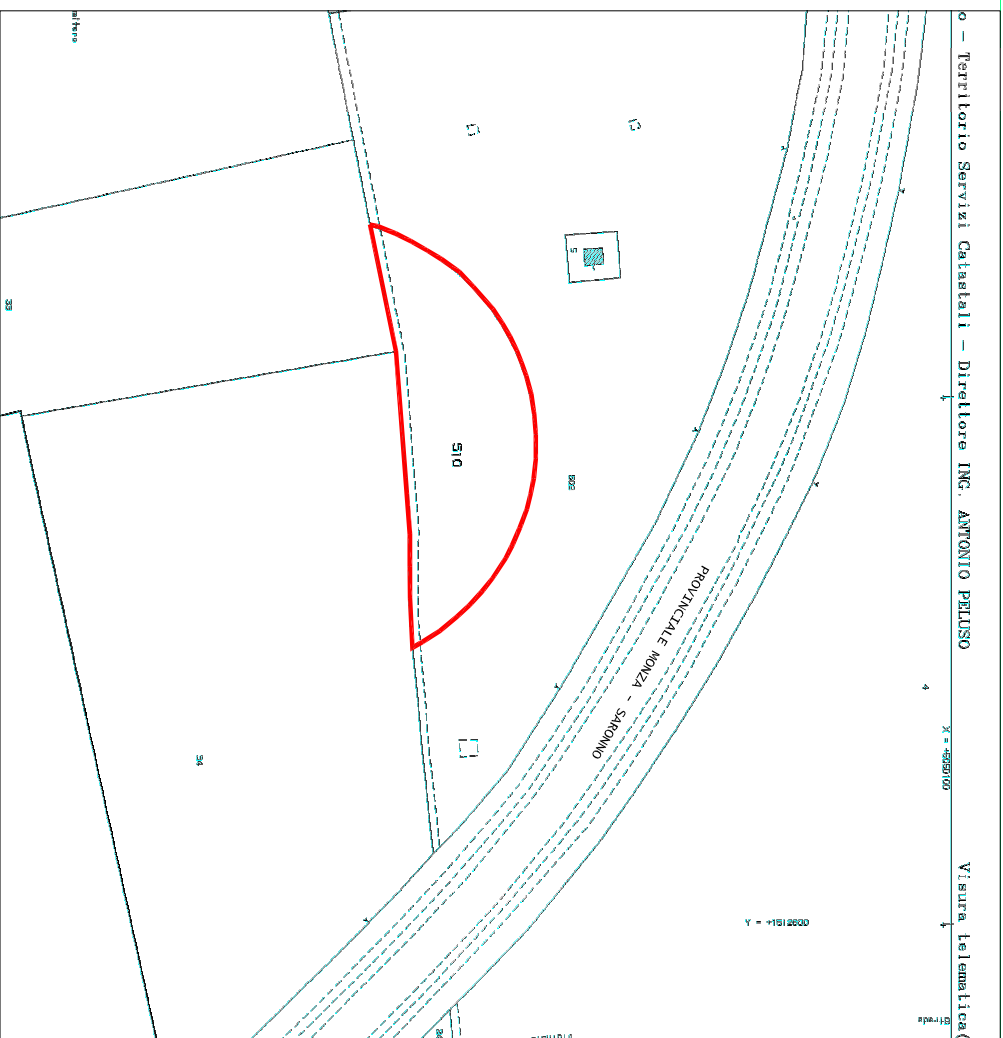

ESTRATTO MAPPA
STRALCIO FG. 5 MAPP. 510



STUDIO TECNICO ARCHITETTO ARIBERTO FARI
Via Resegone n° 3 Seregno - Tel. 0362 335146 Fax 0362 312412

COMMITTENTE
BISETTE SRL

TAV.
9

OGGETTO **URBANIZZAZIONI RELATIVE AL**
PIANO INTEGRATO BONOMI-PATTINI VIA MONTE BIANCO

DATA
AGO. 2013

TAVOLA
ESTRATTO MAPPA AREA IN CESSIONE

SCALA
1:1000

PROGETTISTA

PROPRIETARIO

IMPRESA