

COMUNE DI VAREDO - PROGETTO URBANISTICO
 VARIANTI PIANO ATTUATIVO-COMPARTO B12 IN VARIANTE AL PGT.
 UBICATO IN VIA PASTRENGO, VIA MERANO, VIA BRENNERO E VIA AQUILEIA

COMUNE DI VAREDO

VARIANTE PIANO
 ATTUATIVO-COMPARTO B12
 IN VARIANTE AL PGT, UBICATO IN
 VIA PASTRENGO, VIA MERANO,
 VIA BRENNERO E VIA AQUILEIA


PROGETTO URBANISTICO

**STATO DI FATTO:
 INDIVIDUAZIONE PARTICELLE
 CATASTALI**

Progettista:
 Ing. Emanuele Calcagni
 Via Cassinetta, 11
 20138 Milano (MI)
 Tel. 02/80113300
 Email: ecalcagni@emcal.it

Commititenti:

SCALA: 1/500
 DATA: Agosto 2019

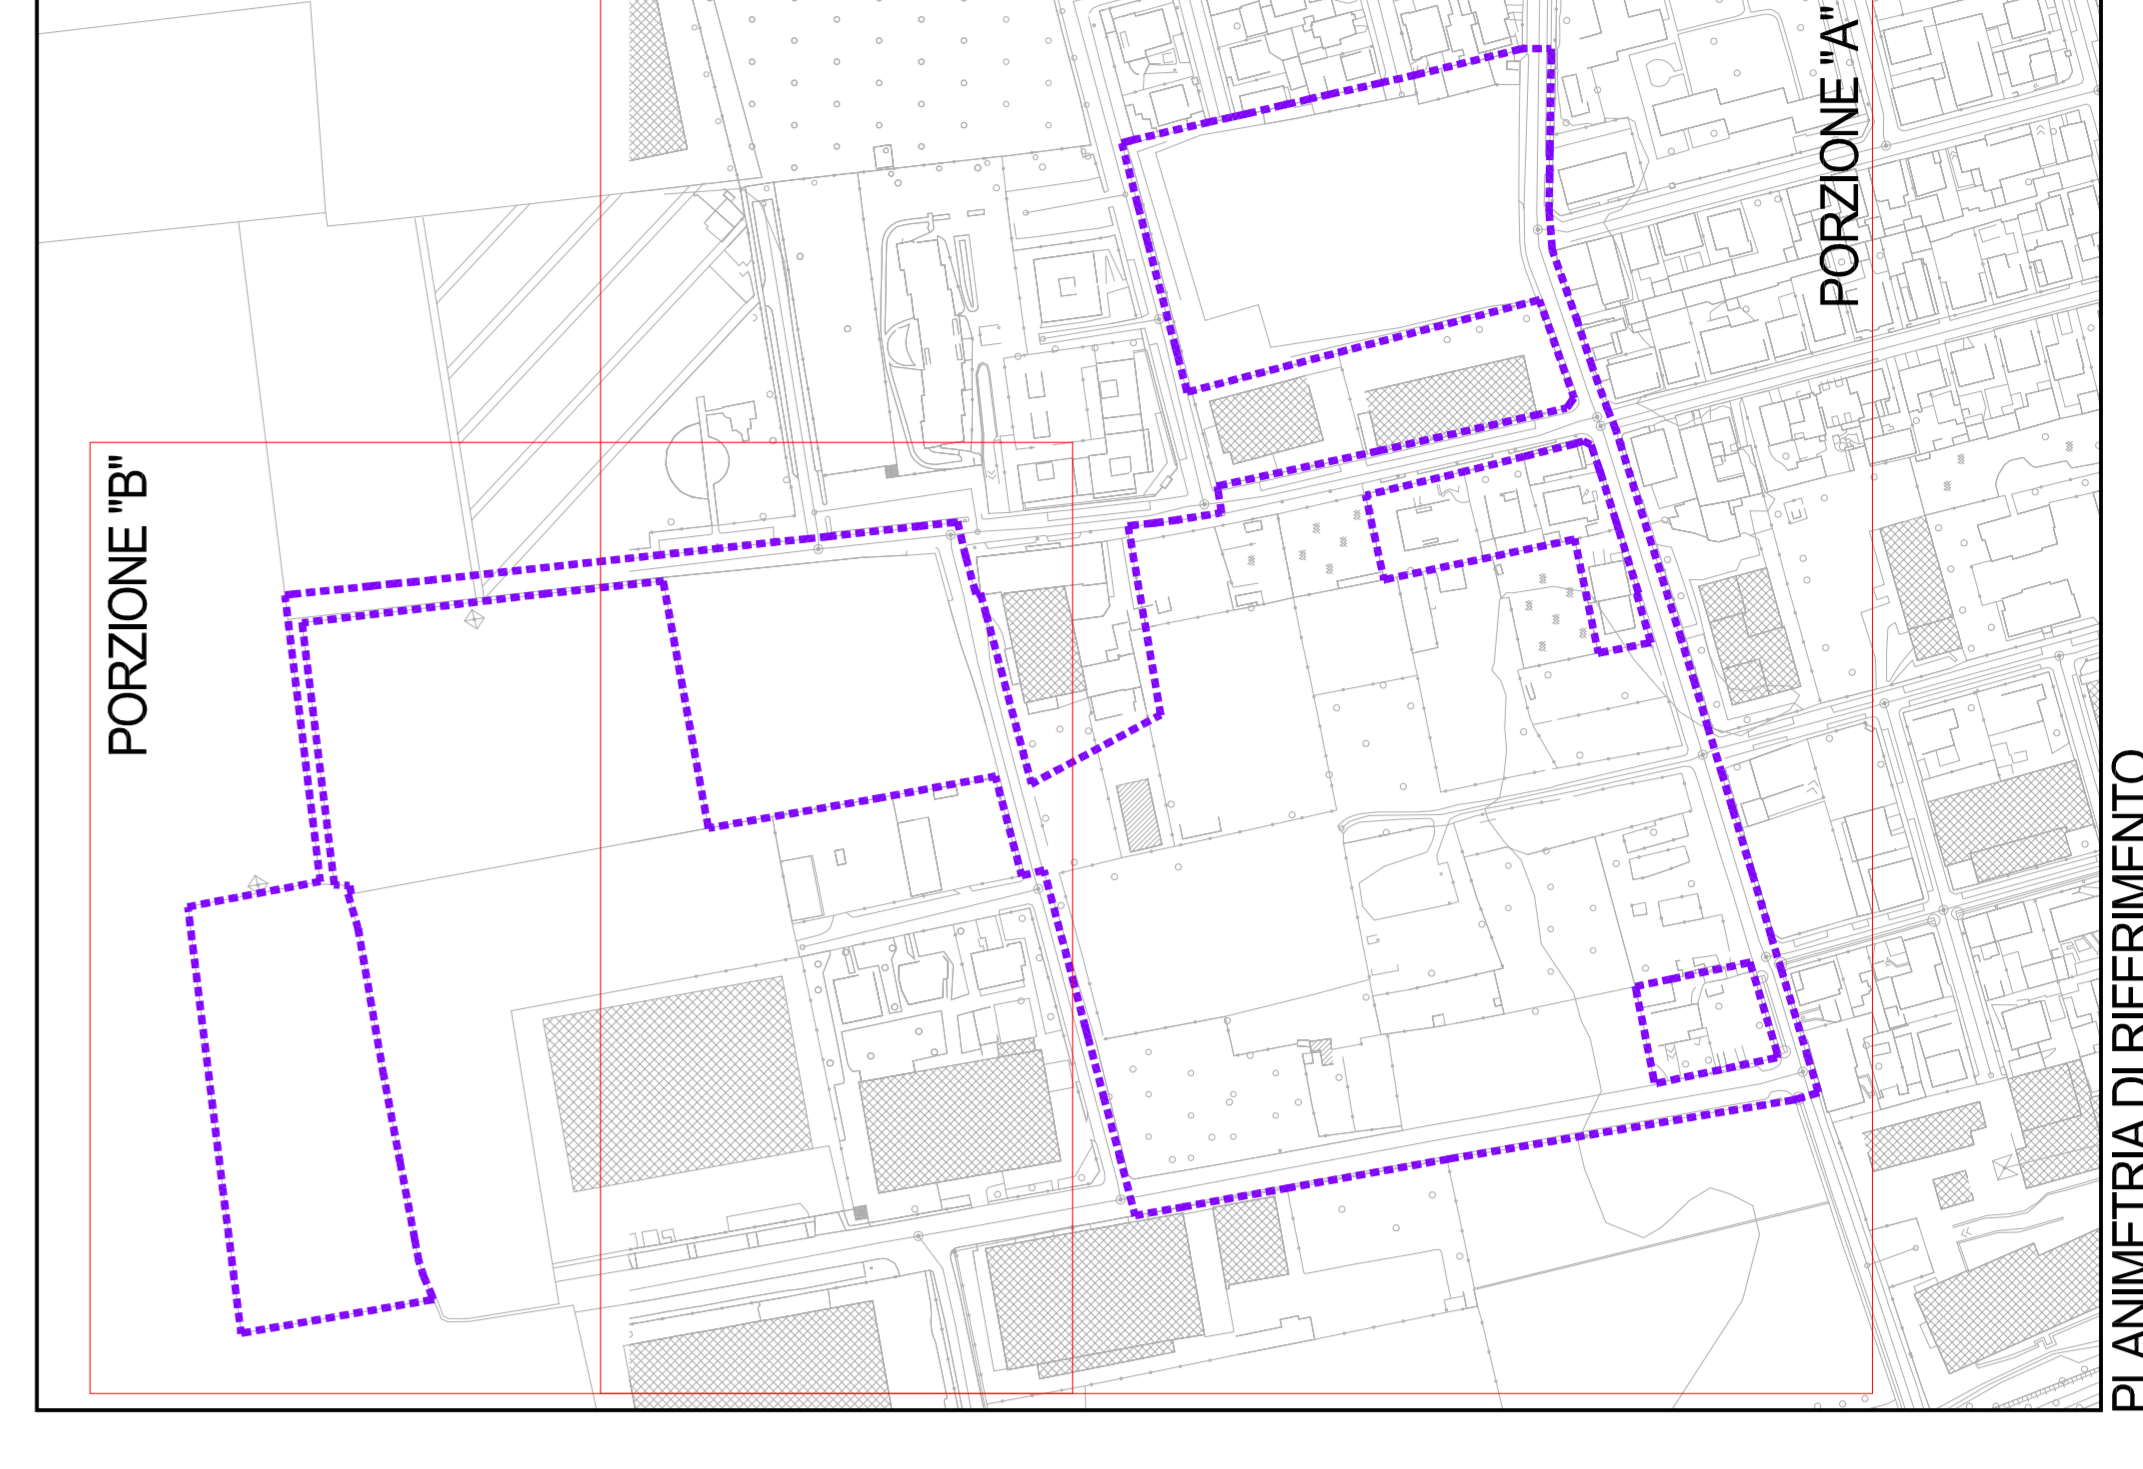

FORZIONE B' ESTRATTO MAPPA - IDENTIFICAZIONE MAPPAI INTERESSATI

	DELIMITAZIONE COMPARTO B12 IN VARIANTE AL PGT. (PRIMO PIANO OGGETTO DELL'INTERVENTO)
	SAGOME FABBRICATI
	PARTICELLE CATASTALI
	LIMITI FOGLI DI MAPPA
	MAPPAI DI PROPRIETA' DELLA SOCIETA' "AGER VAREDO S.R.L."
	MAPPAI OGGETTO DI PROMESSA DI COMPRAVENTA A FAVORE DELLA SOCIETA' "AGER VAREDO S.R.L."
	MAPPAI OGGETTO DI PROMESSA DI COMPRAVENTA A FAVORE DELLA SOCIETA' "RIZZI COSTRUZIONI S.R.L."
	MAPPAI DI PROPRIETA' DEL CONSORZIO "OMEP"
	MAPPAI IDENTIFICATI COME STRADA DI FATTO

LEGENDA

PLANIMETRIA DI RIFERIMENTO

FORZIONE A' ESTRATTO MAPPA - IDENTIFICAZIONE MAPPAI INTERESSATI