


PORZIONE "A" PLANIMETRIA - RESTITUZIONE RILIEVO CELERIMETRICO - scala 1/500

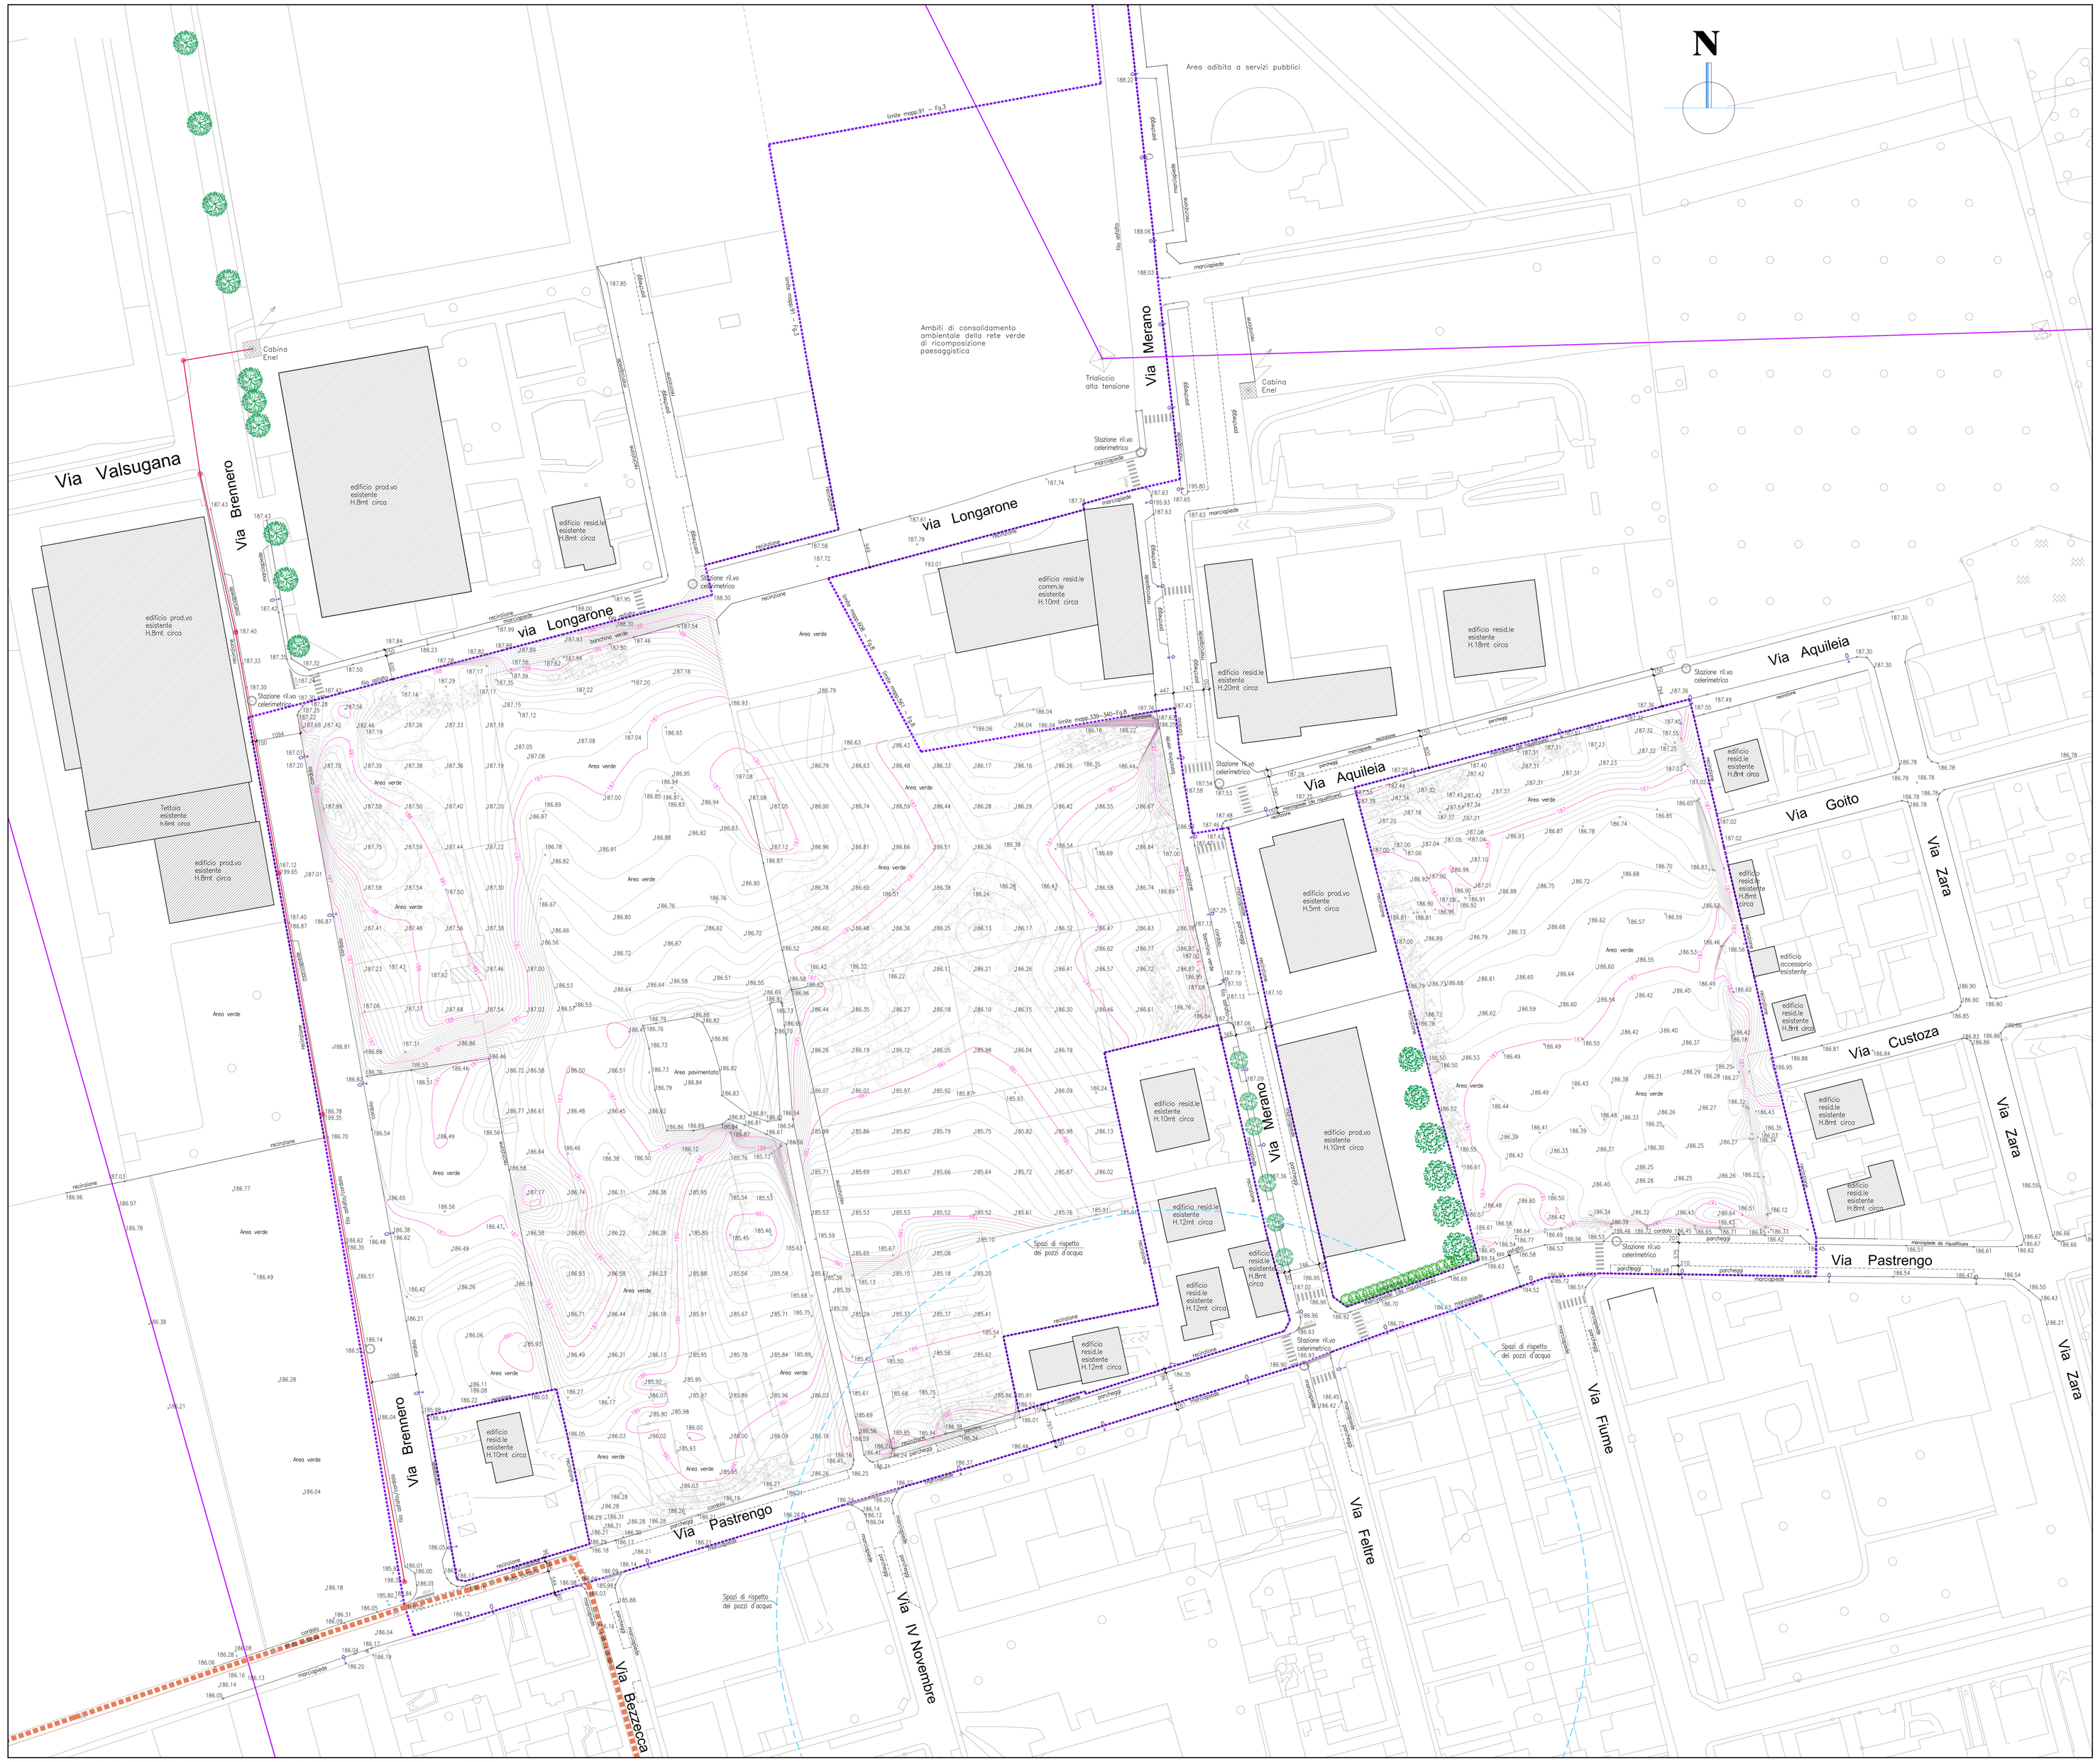


PORZIONE "B" PLANIMETRIA - RESTITUZIONE RILIEVO CELERIMETRICO - scala1/500

## LEGENDA

- DELIMITAZIONE COMPARTO B12 IN VARIANTE AL P.G.T. (PIANO ATTUATIVO OGGETTO DELL'INTERVENTO)
- SAGOMA FABBRICATI ESISTENTI ESTERNI AL LIMITE DEL PIANO ATTUATIVO
- PUNTO INDICANTE STAZIONE DI RIFERIMENTO DESUNTA DA RILIEVO CELERIMETRICO
- 186.90 PUNTO BATTUTO (RECINZIONI, FABBRICATI, STRADE, URBANIZZAZIONI, ECC...) E QUOTA ALTIMETRICA DESUNTI DA RILIEVO CELERIMETRICO
- TIPOLOGIA PALI ILLUMINAZIONE PUBBLICA
- SEGNALETICA INDICANTE RIALZO STRADALE E/O ATTRAVERSAMENTO PEDONALE
- PISTA CICLABILE ESISTENTE IN SEDE STRADALE
- 186.93 CURVE DI LIVELLO ALTIMETRICHE
- RETE ELETTRODOTTO MEDIA TENSIONE
- RETE ELETTRODOTTO ALTA TENSIONE
- ALBERATURE E/O CESPUGLI INTERNE AL COMPARTO DA RIMUOVERE PER ATTUAZIONE PL
- ALBERATURE SIEPI E CESPUGLI ESTERNE AL COMPARTO

## PLANIMETRIA DI RIFERIMENTO

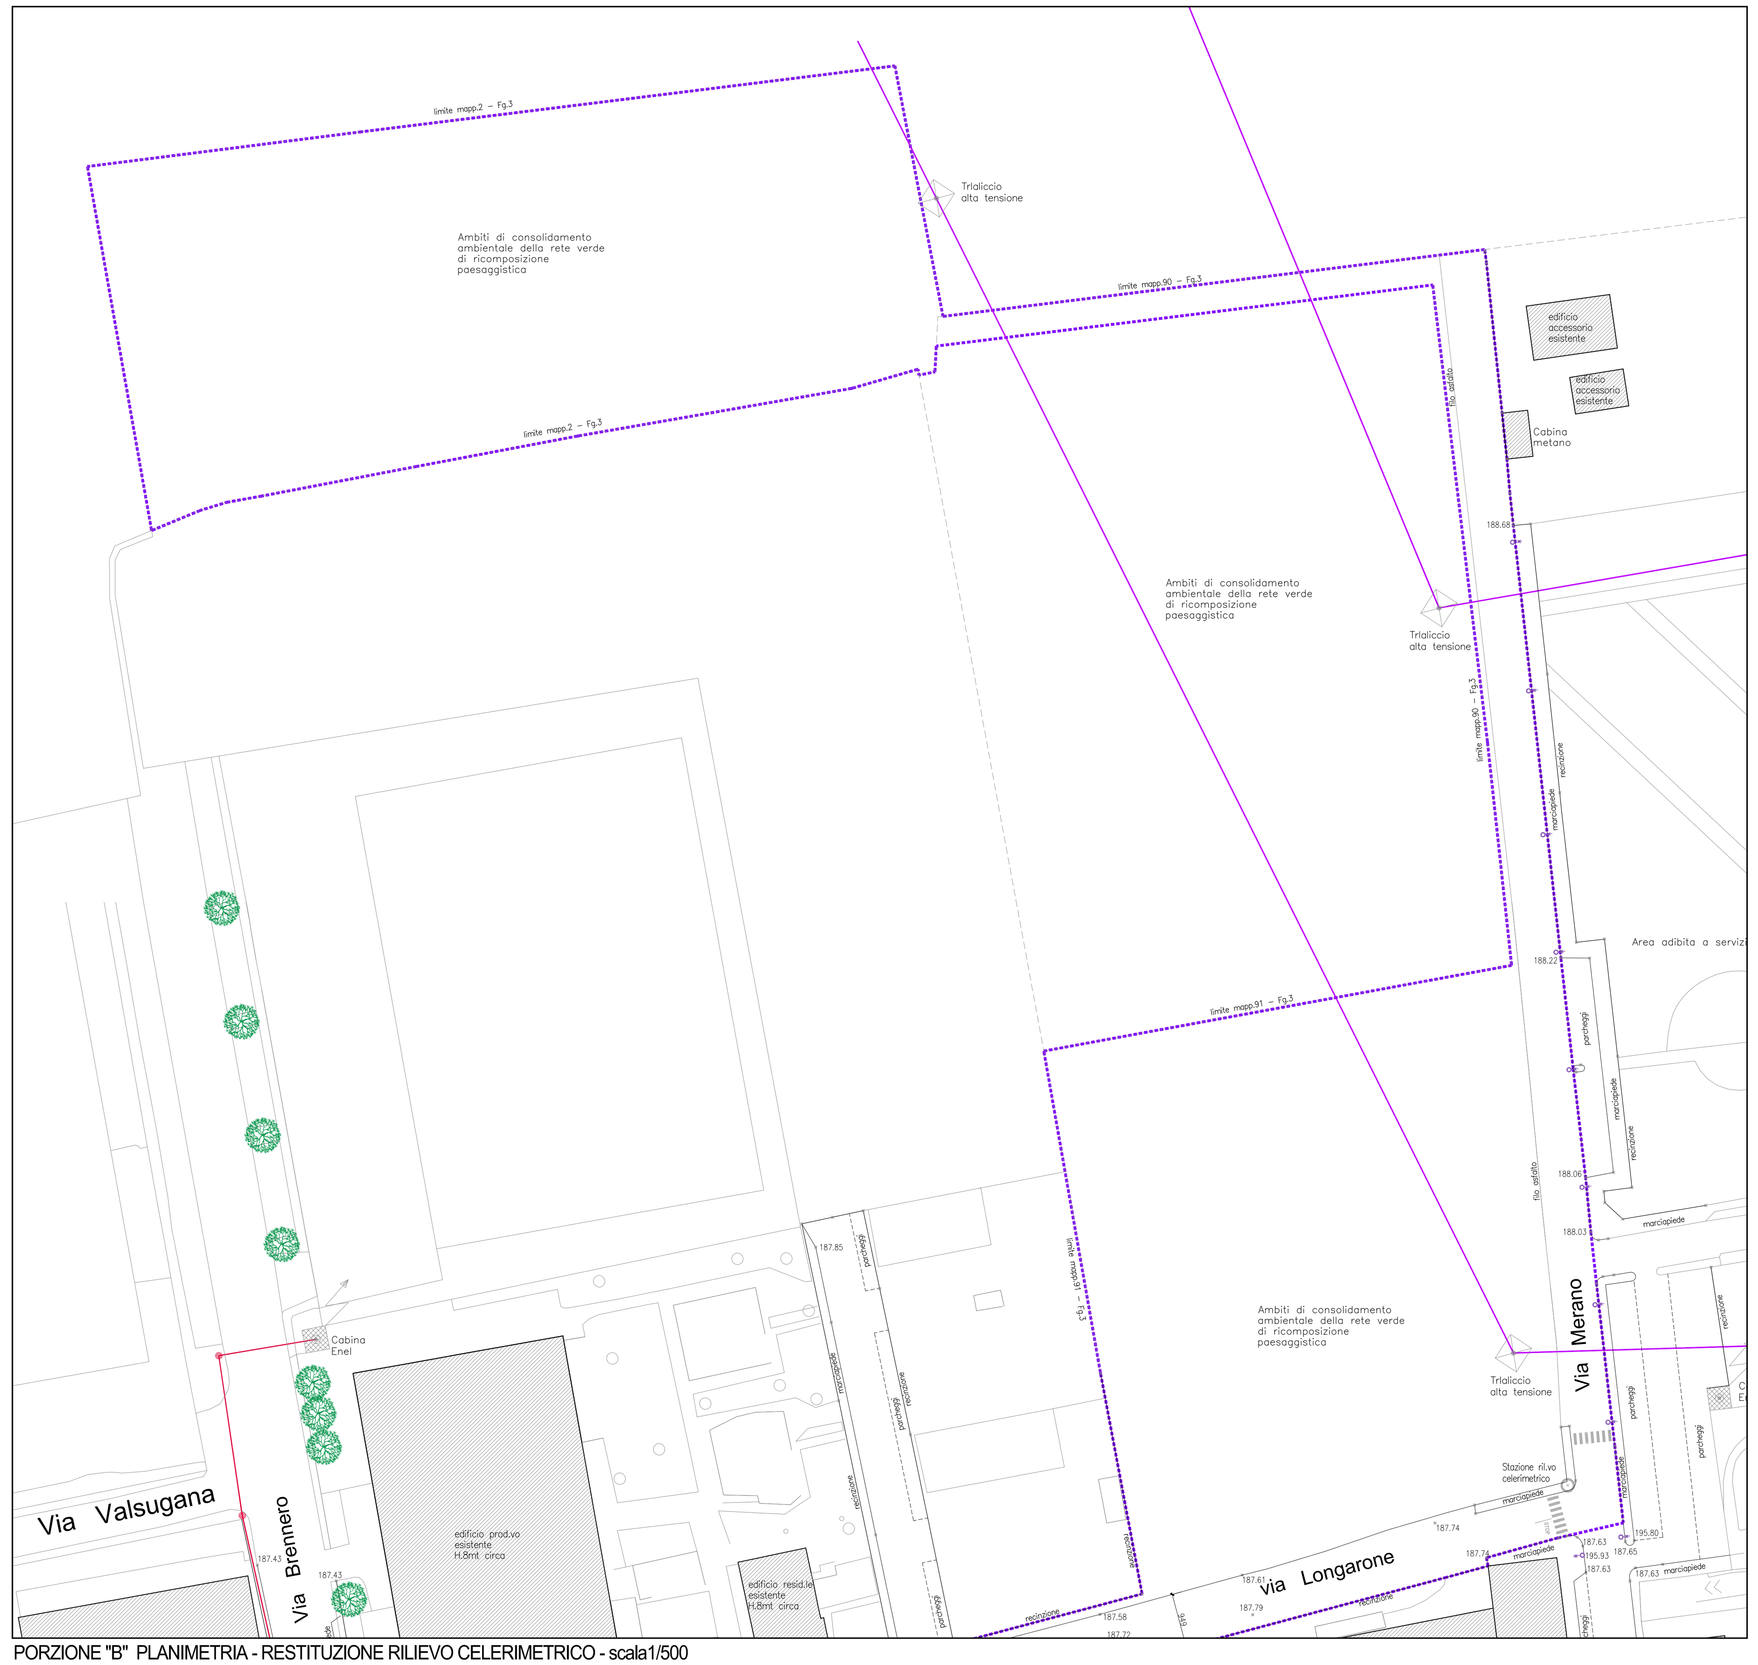


# COMUNE DI VAREDO

VARIANTE PIANO ATTUATIVO-COMPARTO B12 IN VARIANTE AL PGT, UBICATO IN VIA PASTRENGO, VIA MERANO, VIA BRENNERO E VIA AQUILEIA

PROGETTO URBANISTICO

## STATO DI FATTO: RILIEVO CELERIMETRICO

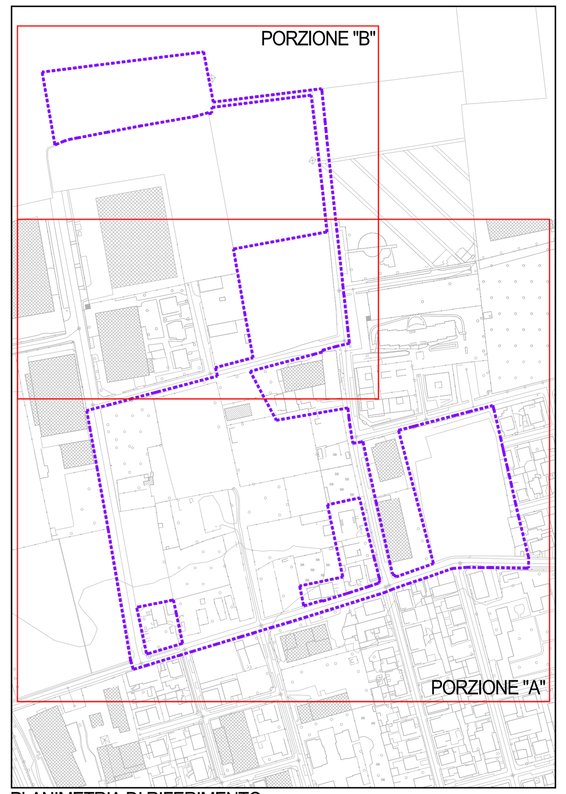
Progettista:
ing. Ermanno Calcinati
via Cesare Balbo, 11
20156 - Milano
fax.0258315390
E-mail:e.calcinati@sfstenet.it


Committenti:

scala: 1/500

data: Marzo 2019

3.1

COMUNE DI VAREDO - PROGETTO URBANISTICO
VARIANTE PIANO ATTUATIVO-COMPARTO B12, IN VARIANTE AL PGT, UBICATO IN VIA PASTRENGO, VIA MERANO, VIA BRENNERO E VIA AQUILEIA