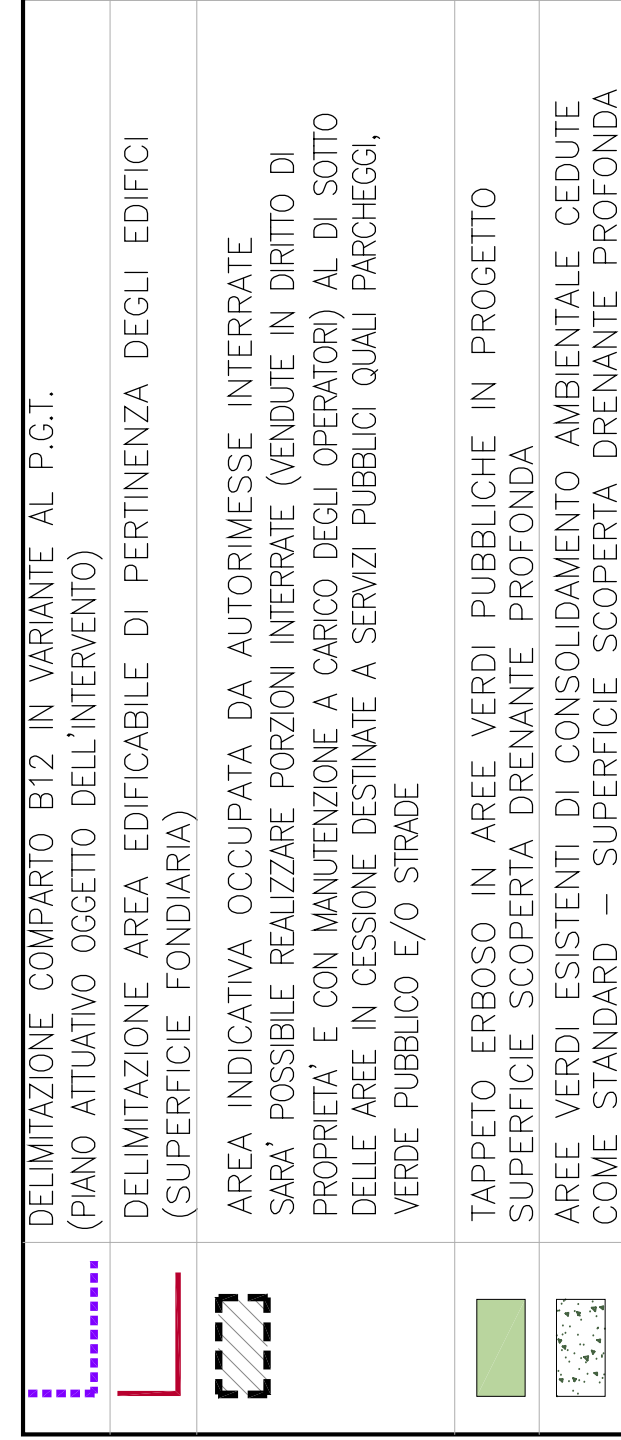


[illegible]

COMUNE
DI VAREDO

VARIANTE PIANO
ATTUATIVO-COMPARTO B12
IN VARIANTE AL PG.T UBICATO IN
VIA PASTRENGO, VIA MERANO,
VIA BRENNERO E VIAAQUILEIA

PROGETTO URBANISTICO

**STATO DI PROGETTO:
FONDIARIA, DRENANTE,
AUTORIMESSE INTERRATE**

Progettista: ing. Ermanno Colcinotti
 46040 Gattatico (Salbo, 11)
 20134 - Milano
 fax.02.5831.5390
 Email: e.colcinotti@tiscali.it

Committenti _____

Committenti

data: