

- LEGENDA:**
Indicazione delle destinazioni d'uso svolte all'interno dei singoli edifici, evidenziate quattro macro aree di utilizzo.
- PRODUZIONE, LABORATORI, UFFICI:
 1. asilo nido
 2. impianto di cristallizzazione
 3. officina edilizia
 4. prima centrale termoelettrica
 5. seconda centrale termoelettrica
 6. disidratazione Solfato Sodico Sali Glauber
 7. produzione di Azoto, Lilion e Wistel
 8. filatura continua Rayon
 9. filatura continua Rayon
 10. produzione fibre tessili sintetiche (Lilion, Wistel, filatura)
 11. portineria e ingresso S-O
 12. falegnameria e autorimessa
 13. preparazione Viscosa
 14. filatura e centrifuga Rayon
 15. uffici
 16. laboratorio chimico centro di ricerca
 17. impianti frigoriferi
 18. lavorazione fiocco Viscosa (fibra corta)
 - MAGAZZINI E DEPOSITI:
 - A. magazzino Viscosa
 - B. magazzino dei prodotti finiti
 - C. servizi maestranze
 - D. vasca di contenimento per la preparazione della Viscosa
 - E. magazzino dei prodotti finiti
 - F. magazzino Cellulosa e Sode
 - G. magazzino filati
 - H. magazzino dei prodotti finiti
 - EDIFICI DISMESSI
 - CINQUE CIMINIERE

- PRODUZIONE, LABORATORI, UFFICI - DAL 1 AL 18
- MAGAZZINI e DEPOSITI - DALLA A ALLA H
- EDIFICI DEMOLITI
- CIMINIERE

ASUNITS

www.asarchitetti.com

Bozza di lavoro non a fine divulgativo

153AE			
COMMITTENTE	MG SVILUPPO SRL	COD. PROGETTO	153AE
TIPO INTERVENTO	Masterplan Storico	COD. PRATICA	
UBICAZIONE	EX SNIA VAREDO (MB)	NOTE	

MASTERPLAN STORICO URBANISTICO			
TITOLO TAVOLA	EDIFICI COSTITUTIVI	DATA	20.12.2021
CONTENUTO	DESTINAZIONI D'USO	REVISIONE	
	Pianta	REDATTO	PM
SCALA	1:2000	VERIFICATO	AS

PROGETTO ARCHITETTONICO Arch Alessandro Sassi

PROGETTO STRUTTURALE

PROGETTO IMPIANTI

SUPPORTO TECNICO

DIRETTORE DEI LAVORI

COORDINATORE ALLA SICUREZZA


ASSUNTORE DEI LAVORI

Questo disegno non può essere riprodotto, modificato o reso noto a terzi senza regolare autorizzazione. La proprietà è tutelata a termini di legge

AS UNITS sagl via Carlo Pasta 9b - 6850 Mendrisio

ph./f. +41 91 2281012
email studio@asarchitetti.com
p.iva CHE-393.054.640 IVA
www.asarchitetti.com

N	TAV
3E	

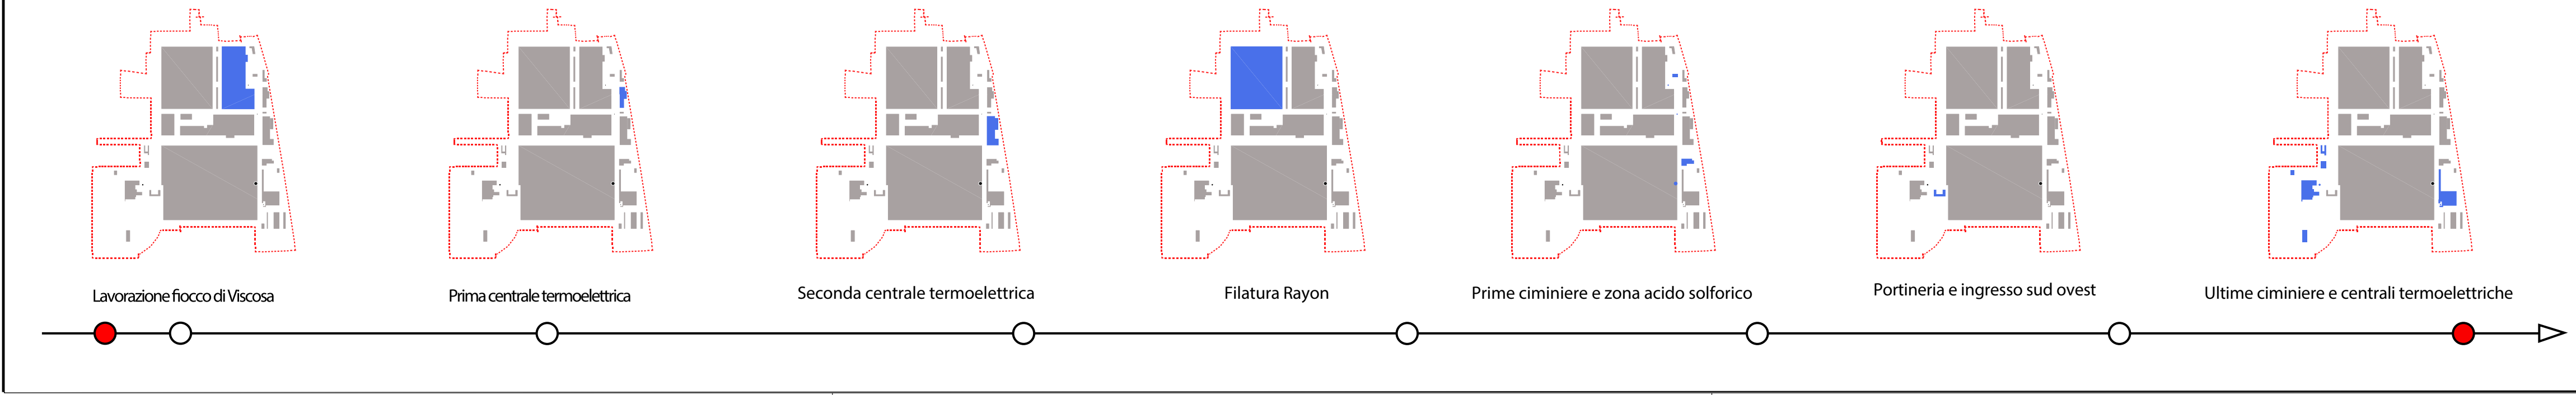

ORDINE DEGLI ARCHITETTI, PIANIFICATORI E CONSERVATORI DELLA PROVINCIA DI MANTOVA

SASSI ALESSANDRO IMMATRICOLATO ARCHITETTO 15351