


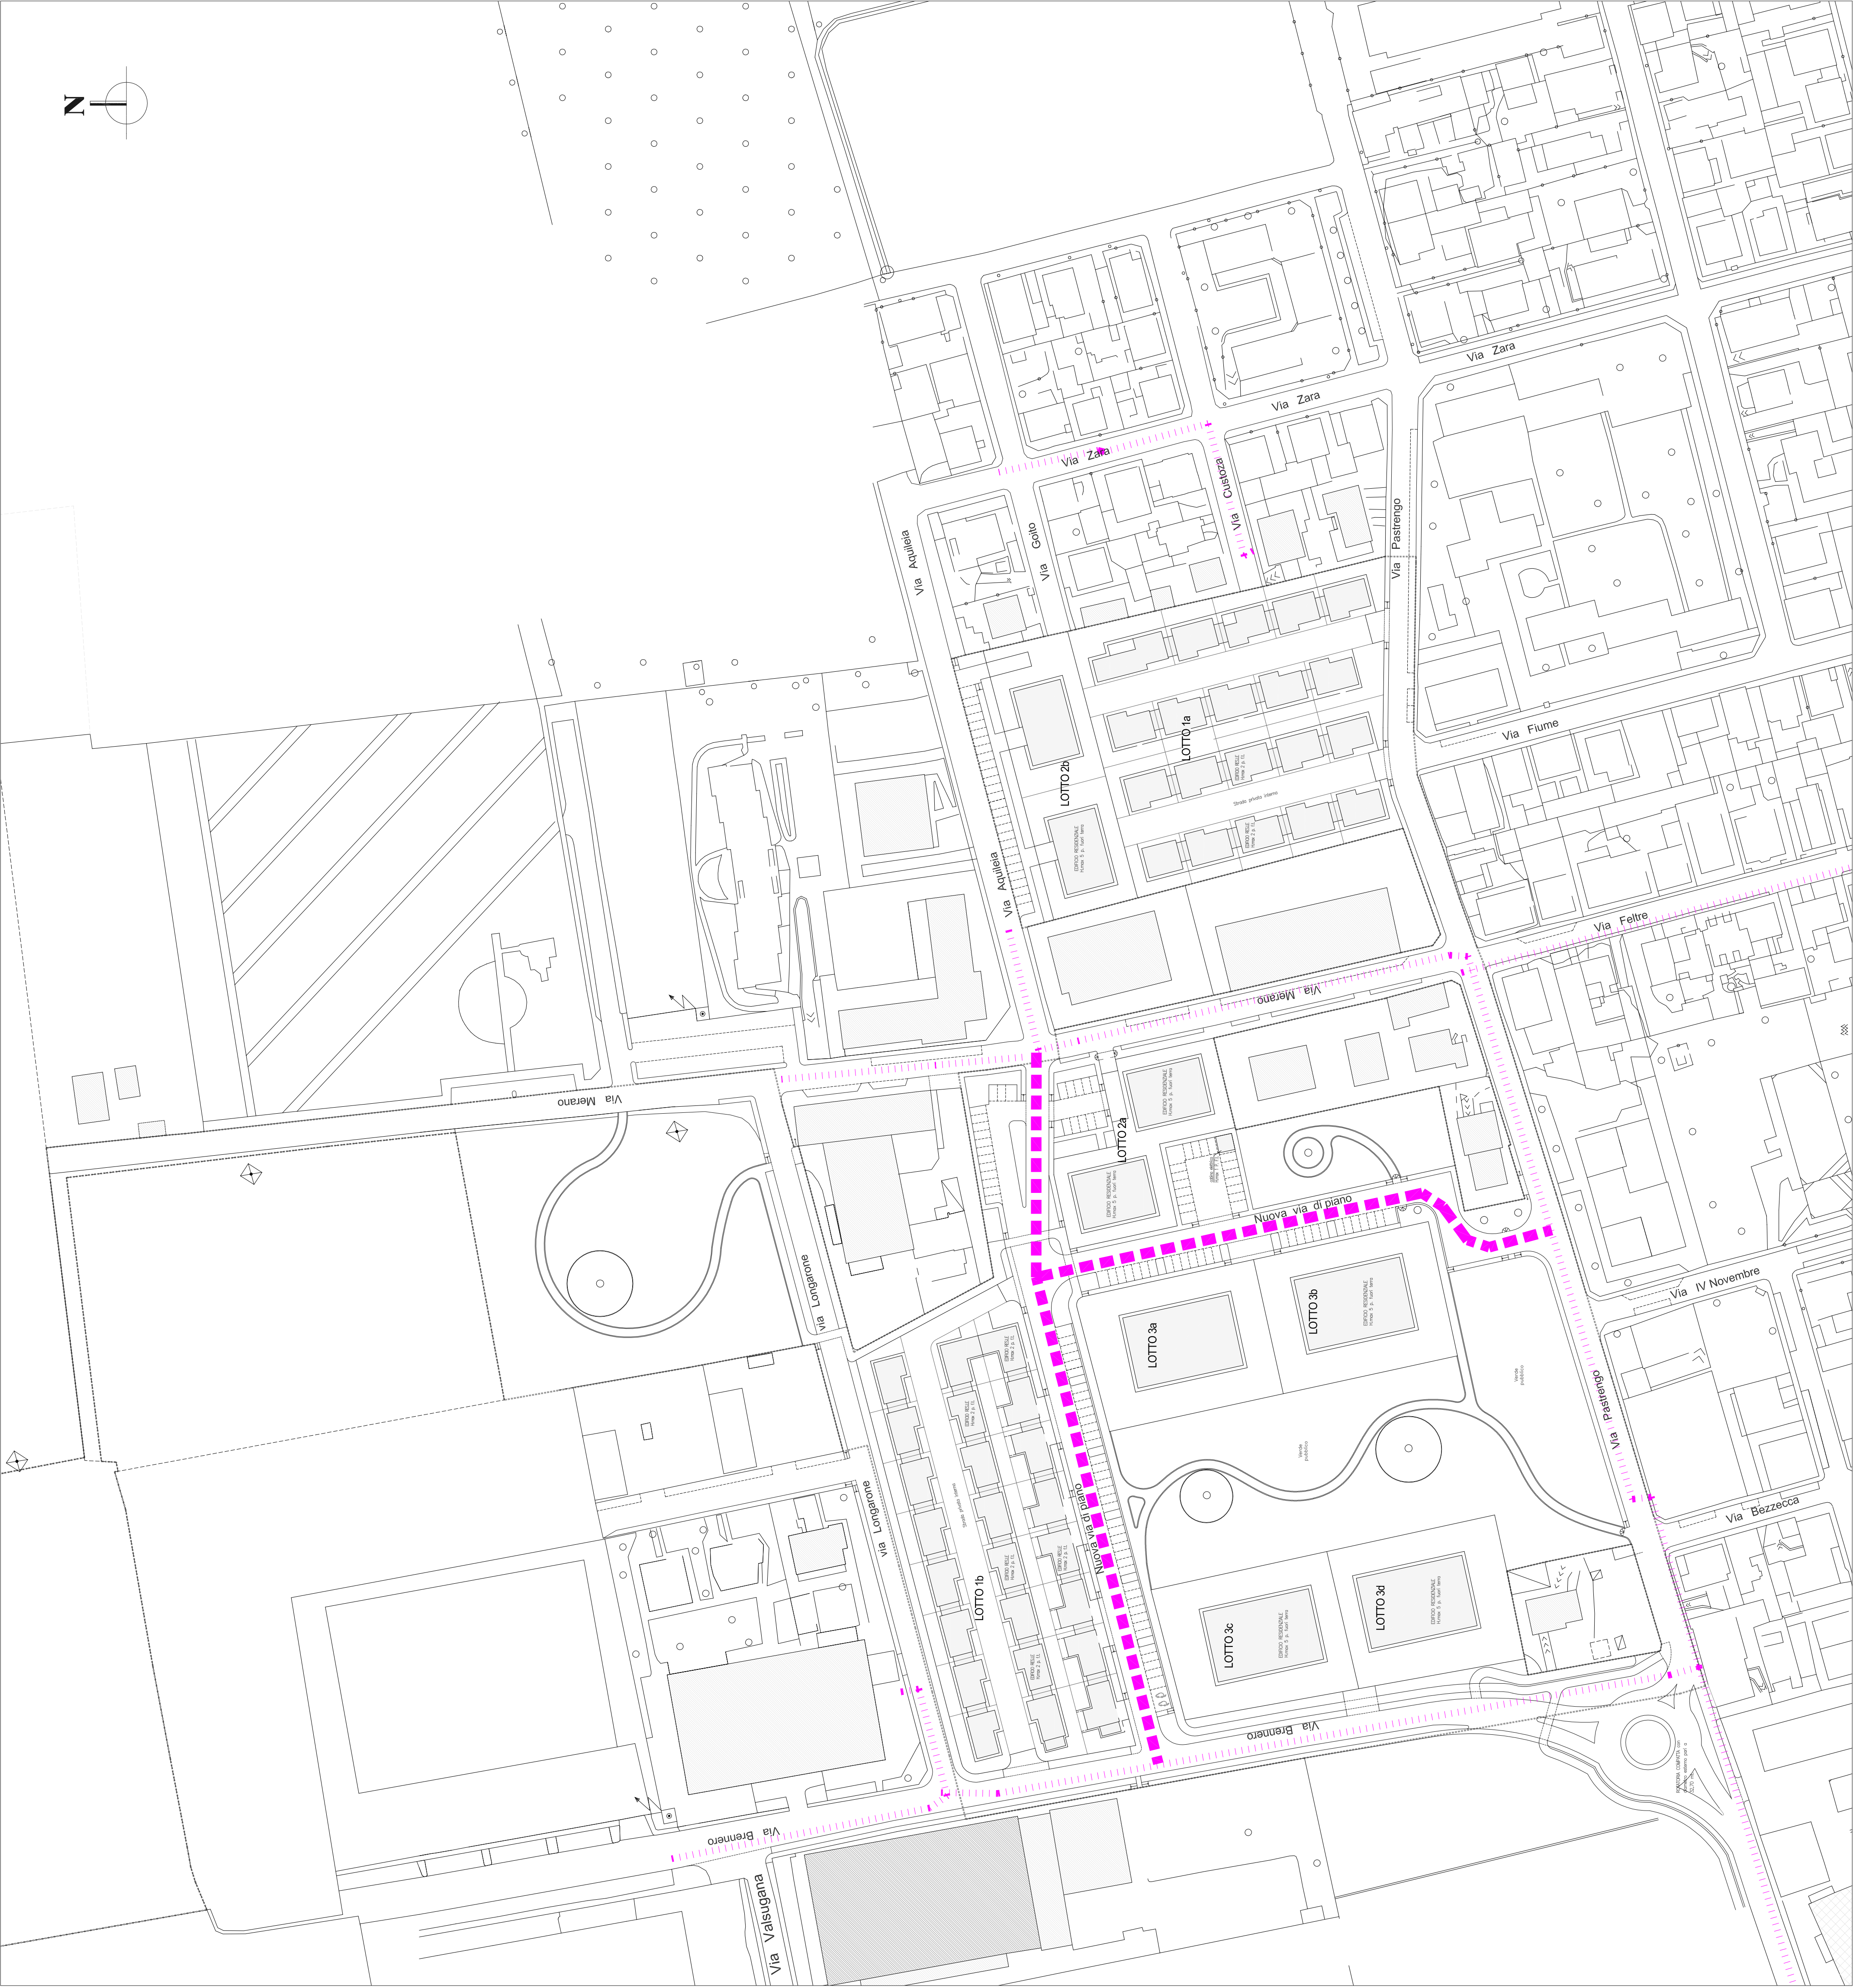

PLANIMETRIA DI PROGETTO

LEGENDA

- RETE TELECOMUNICAZIONI
STATO DI FATTO
- RETE TELECOMUNICAZIONI
PROGETTO

COMUNE
DI VAREDO

VARIANTE PIANO
ATTUATIVO-COMPARTO B12
IN VARIANTE AL PGT, UBICATO IN
VIA PASTRENGO, VIA MERANO,
VIA BRENNERO E VIA AQUILEIA

PROGETTO URBANISTICO

URBANIZZAZIONI:
RETE TELECOMUNICAZIONI
STATO DI FATTO e PROGETTO

Progettista:
ing. Ermanno Calcinai
via Cesare Balbo, 11
20136 - Milano
fax.02.8831.5390
Email e calcinai@stendit.it

Commitfenti

scala:
1/1000

7.1d

data:
Ago, maggio 2019

COMUNE DI VAREDO - PROGETTO URBANISTICO

VARIANTE PIANO ATTUATIVO-COMPARTO B12 IN VARIANTE AL PGT, UBICATO IN VIA PASTRENGO, VIA MERANO, VIA BRENNERO E VIA AQUILEIA