
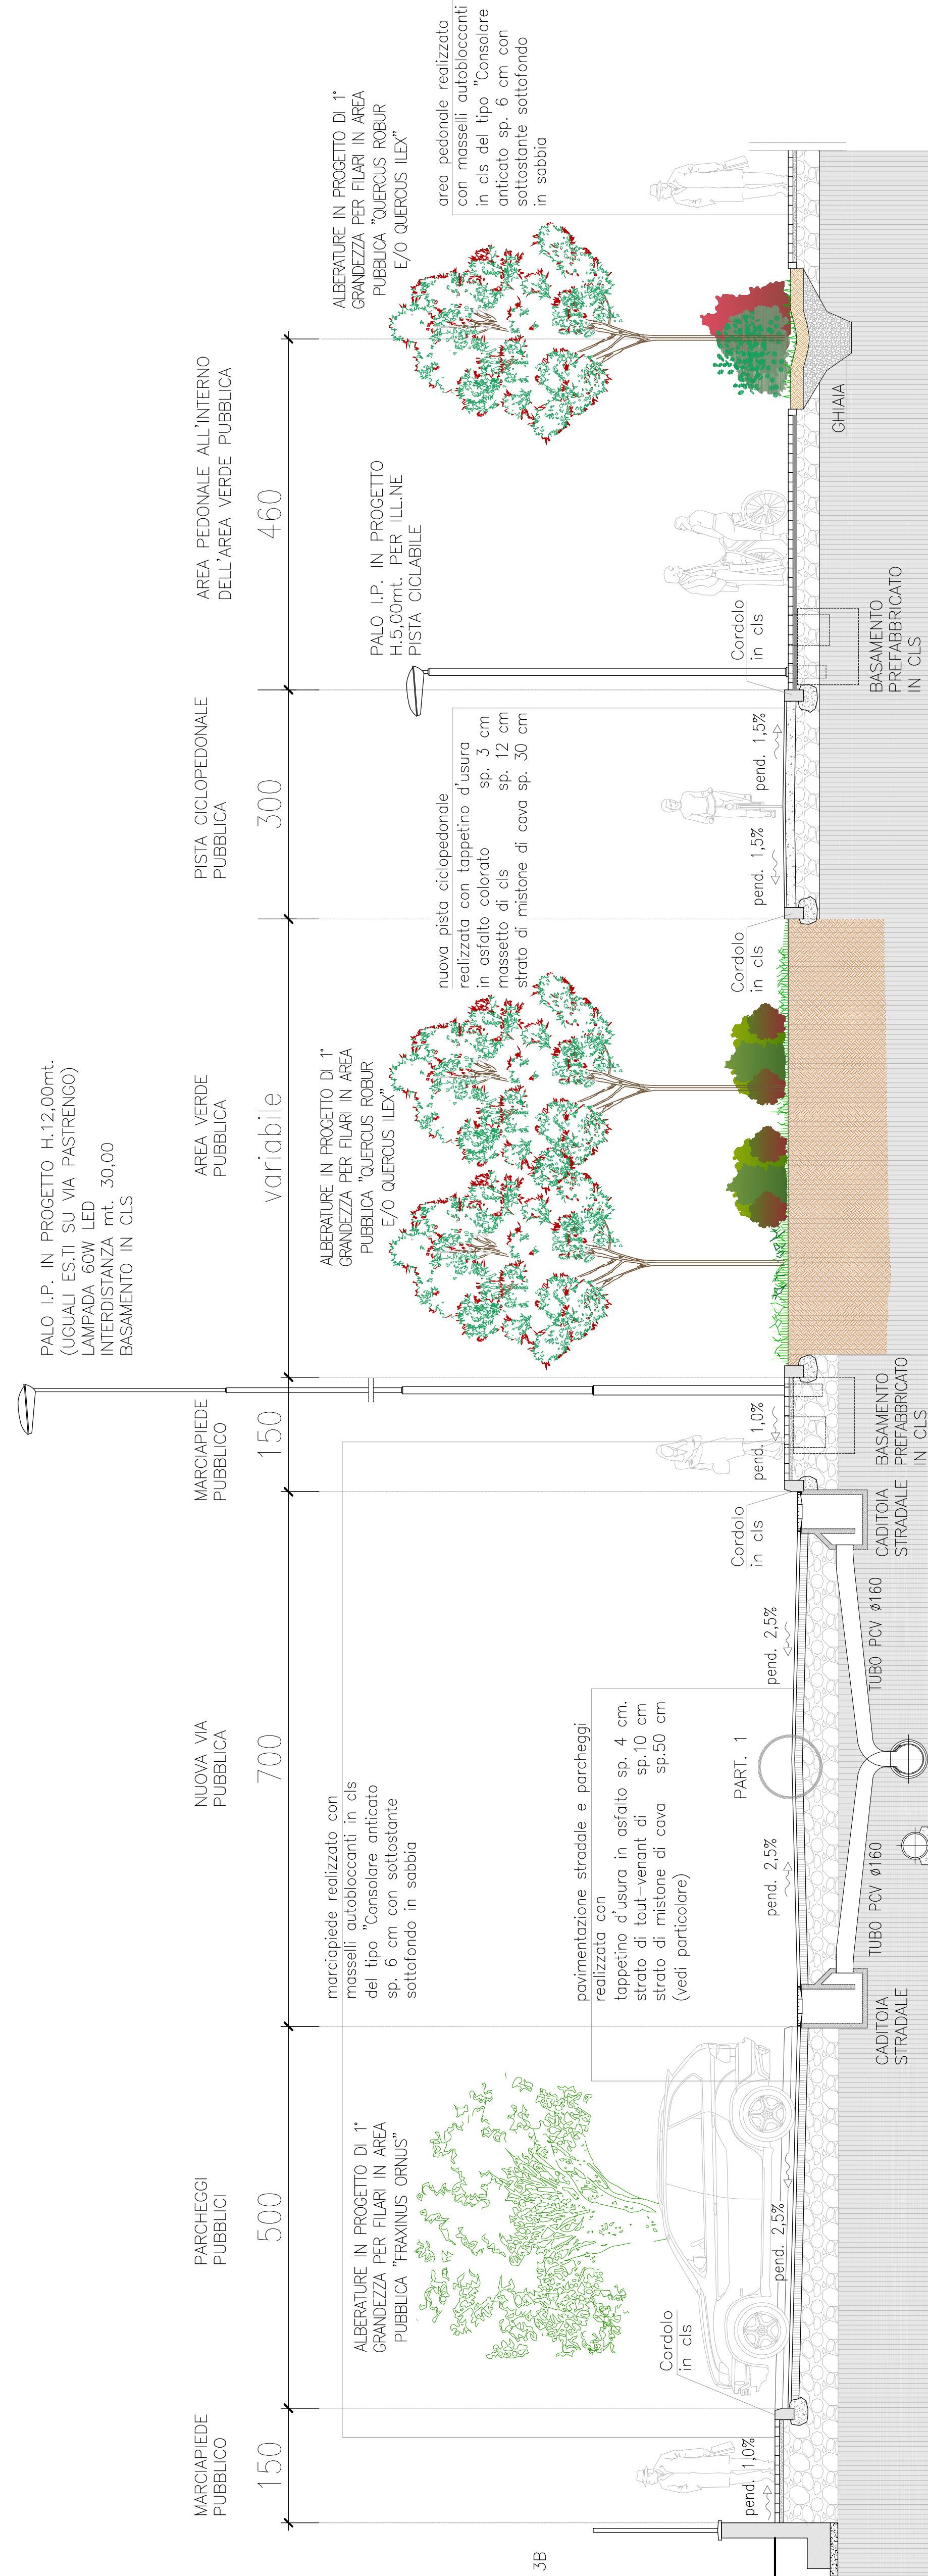
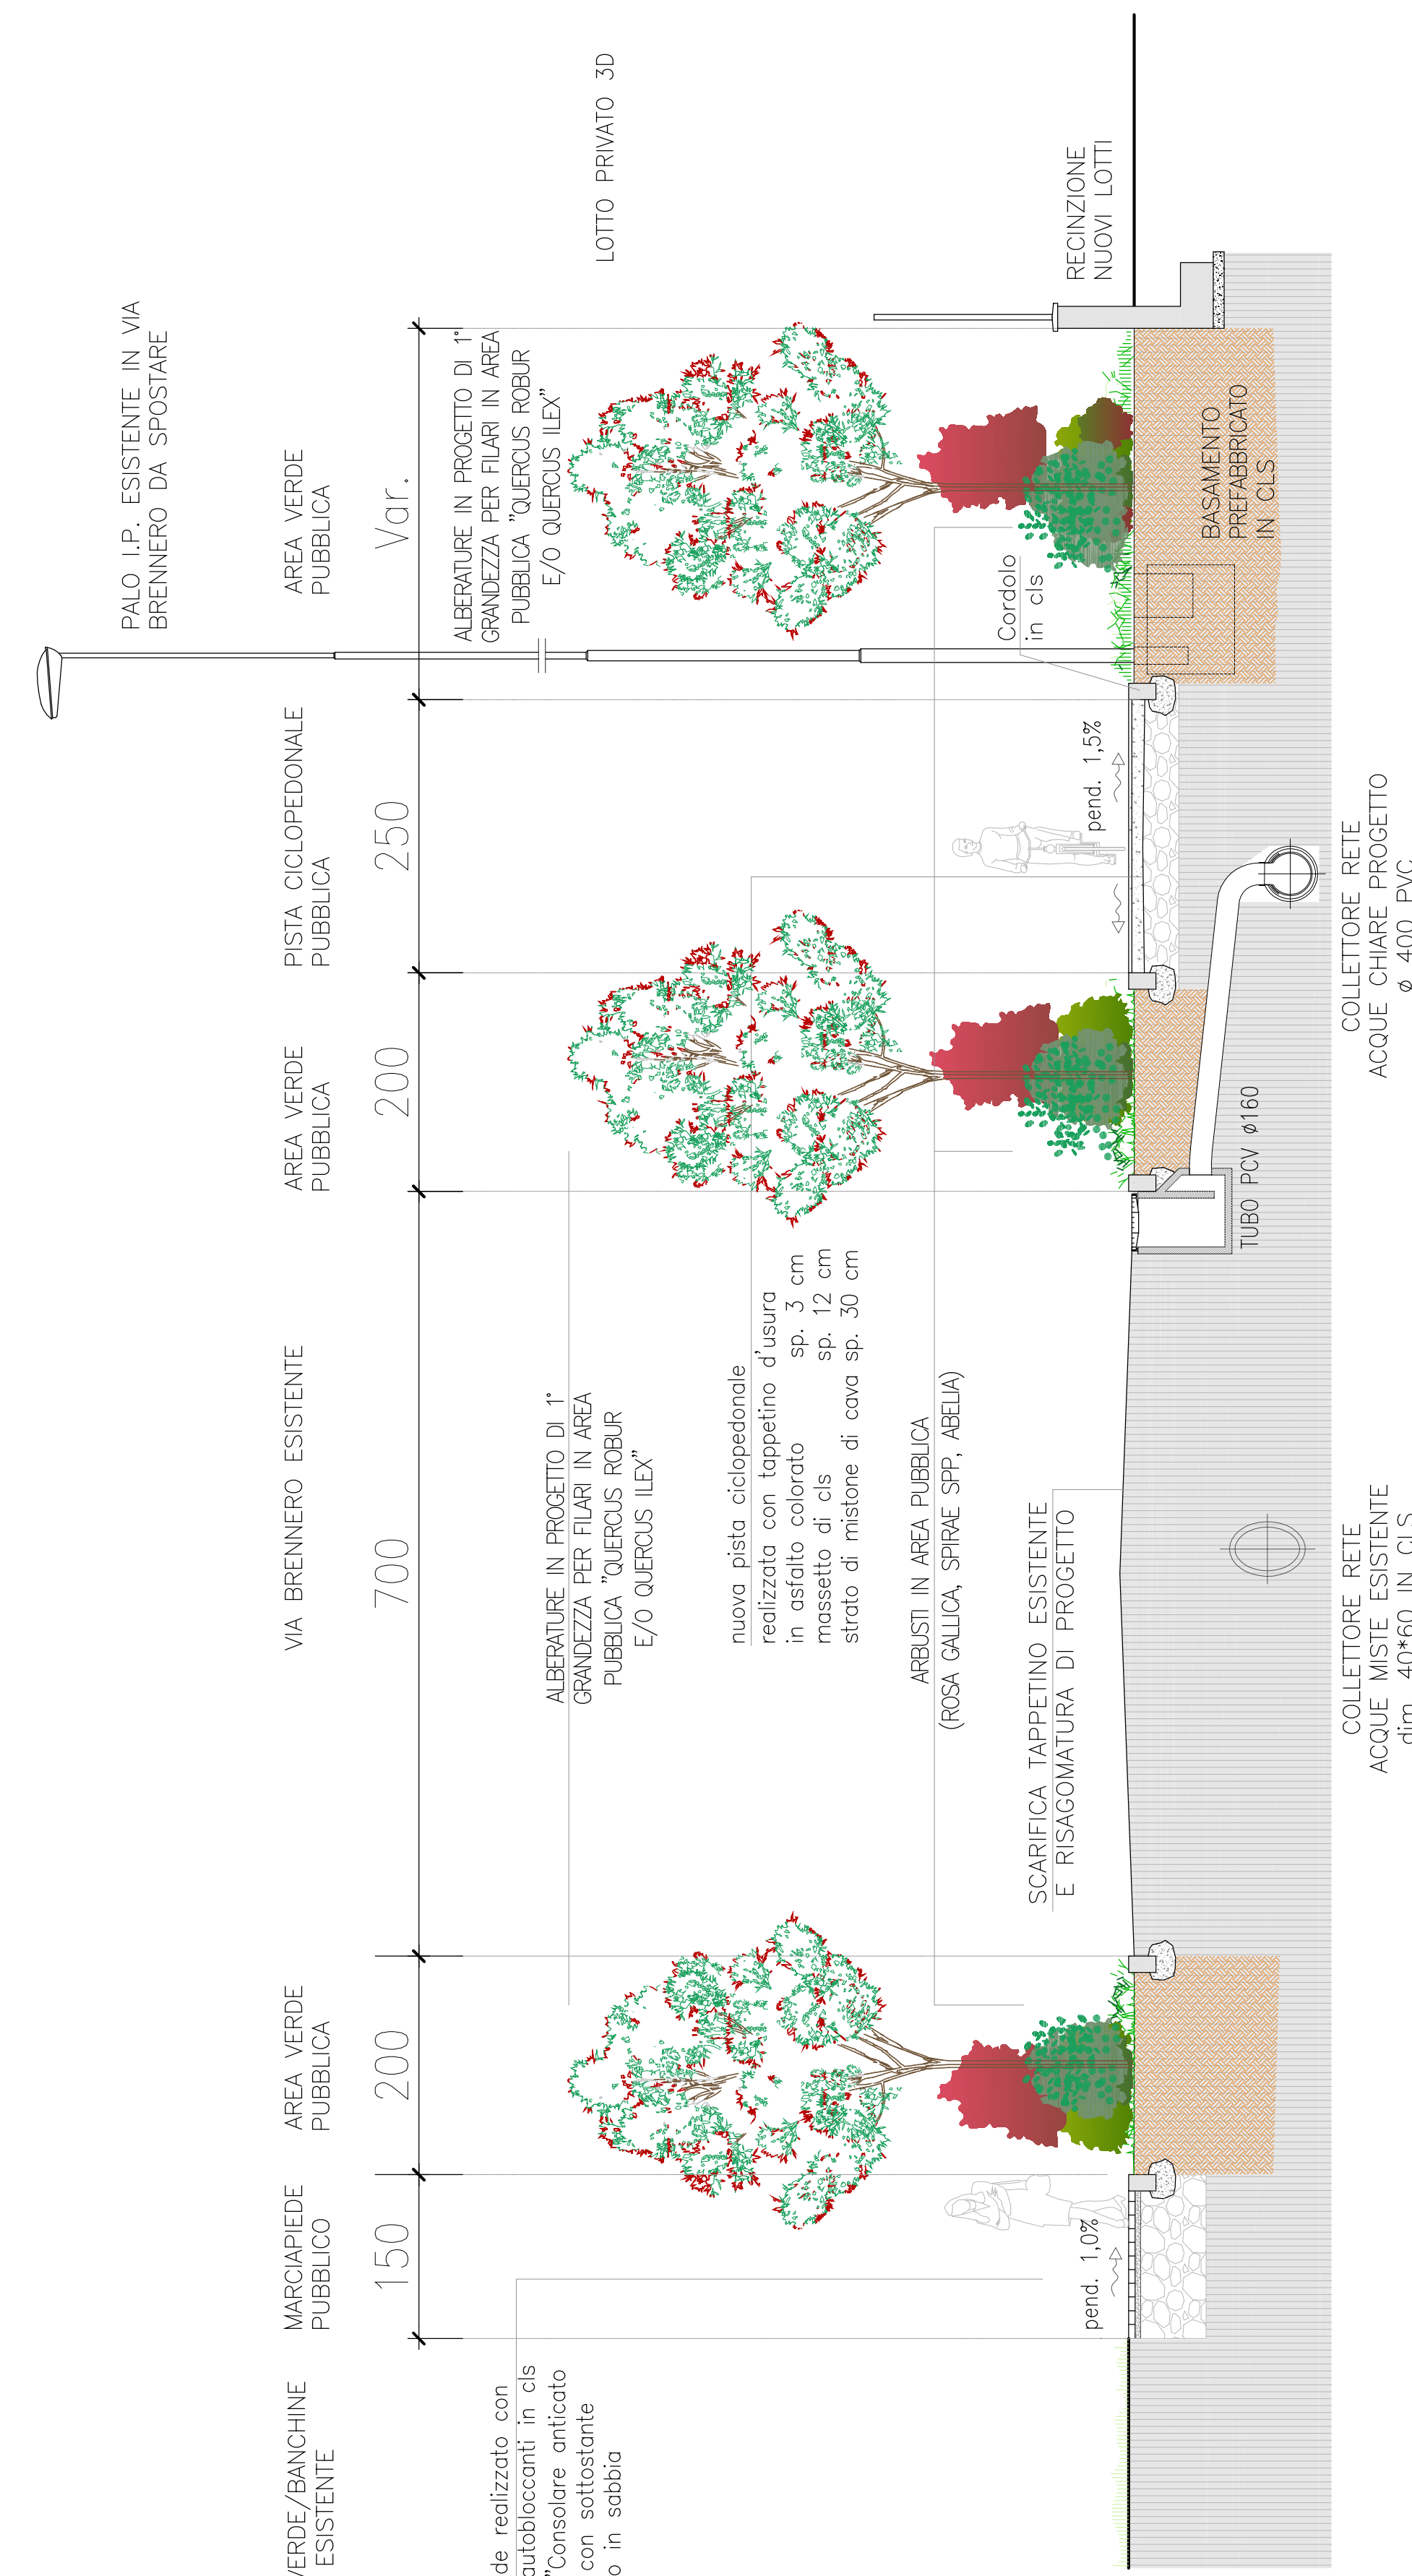
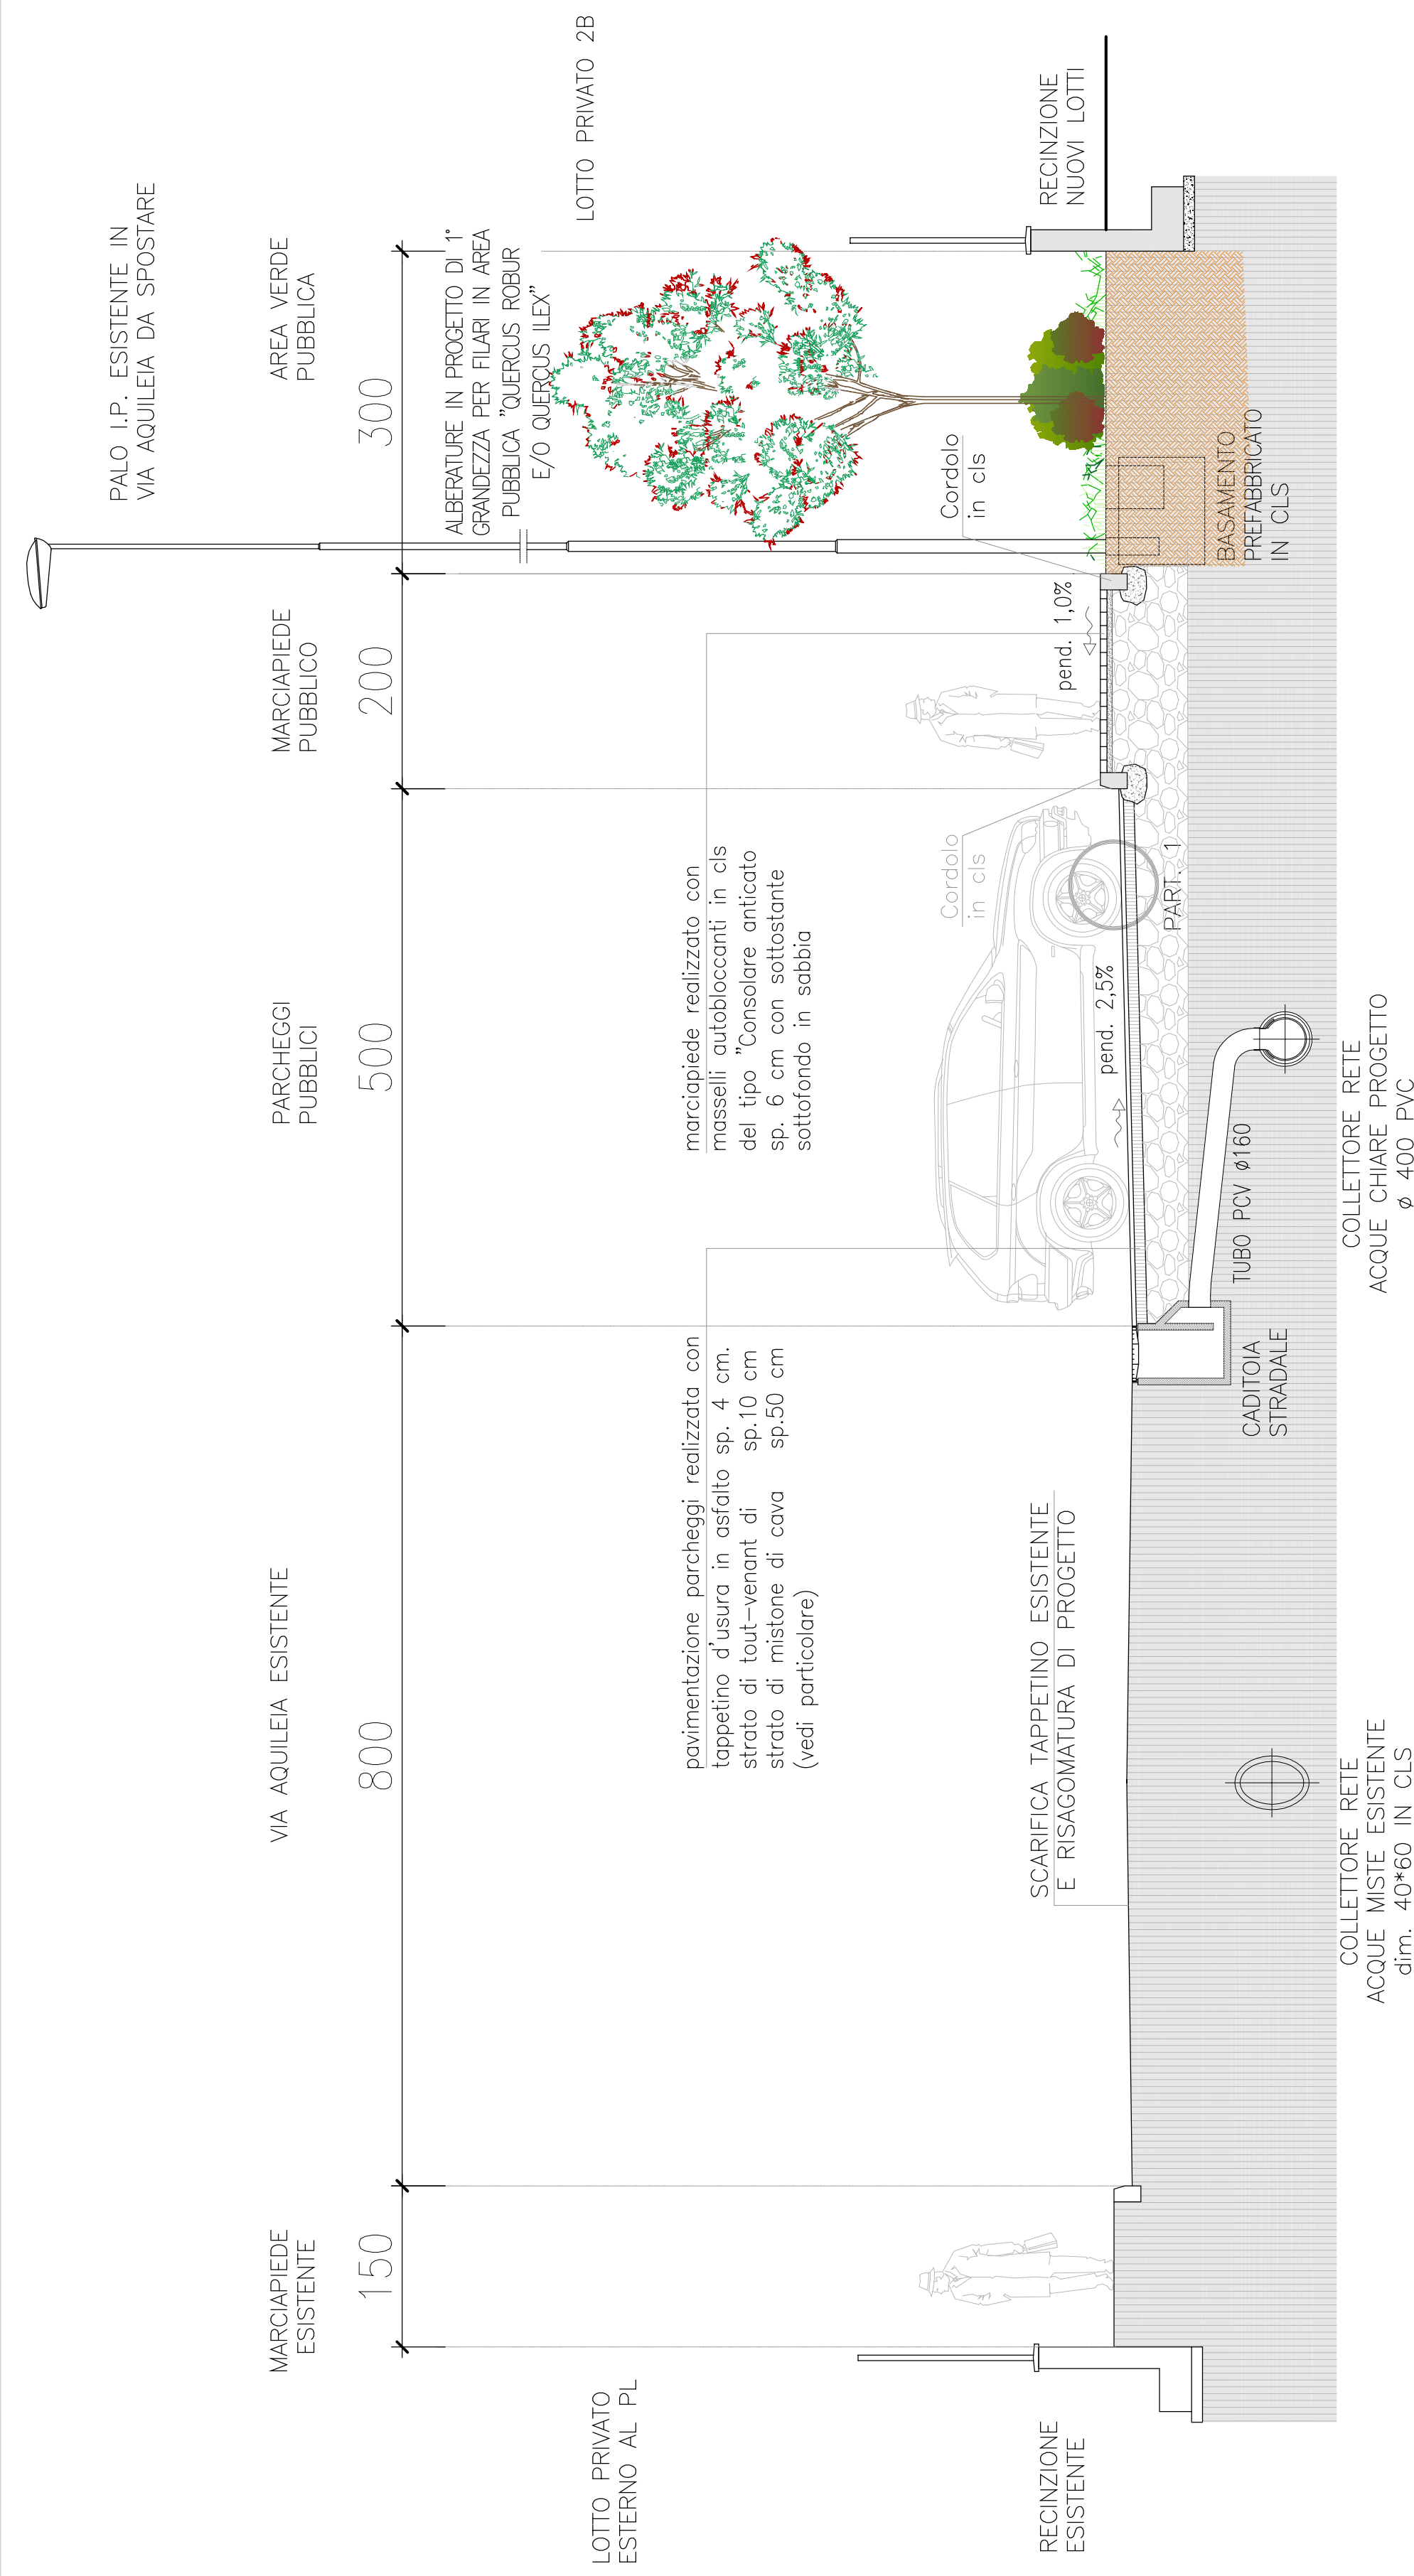
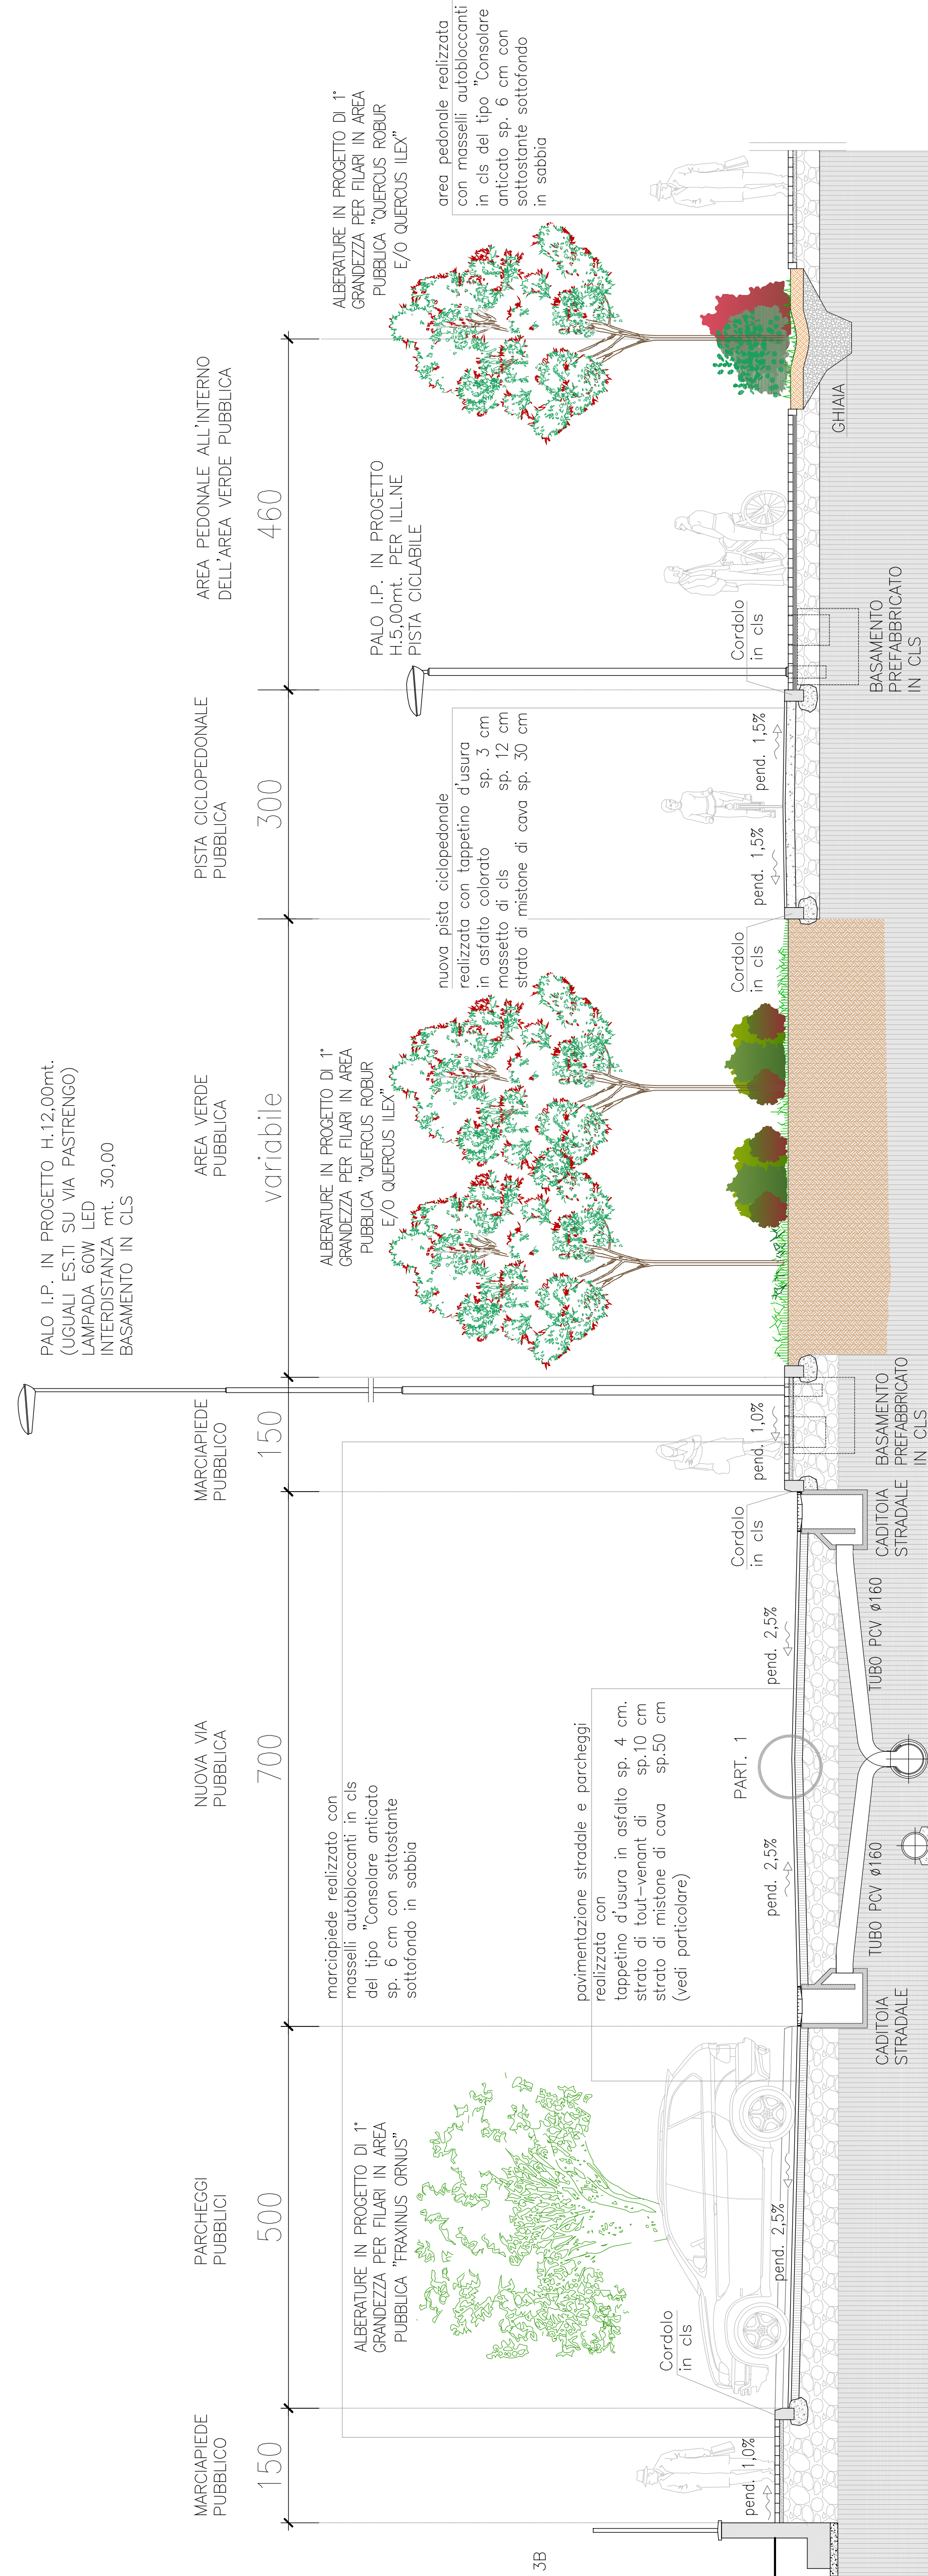
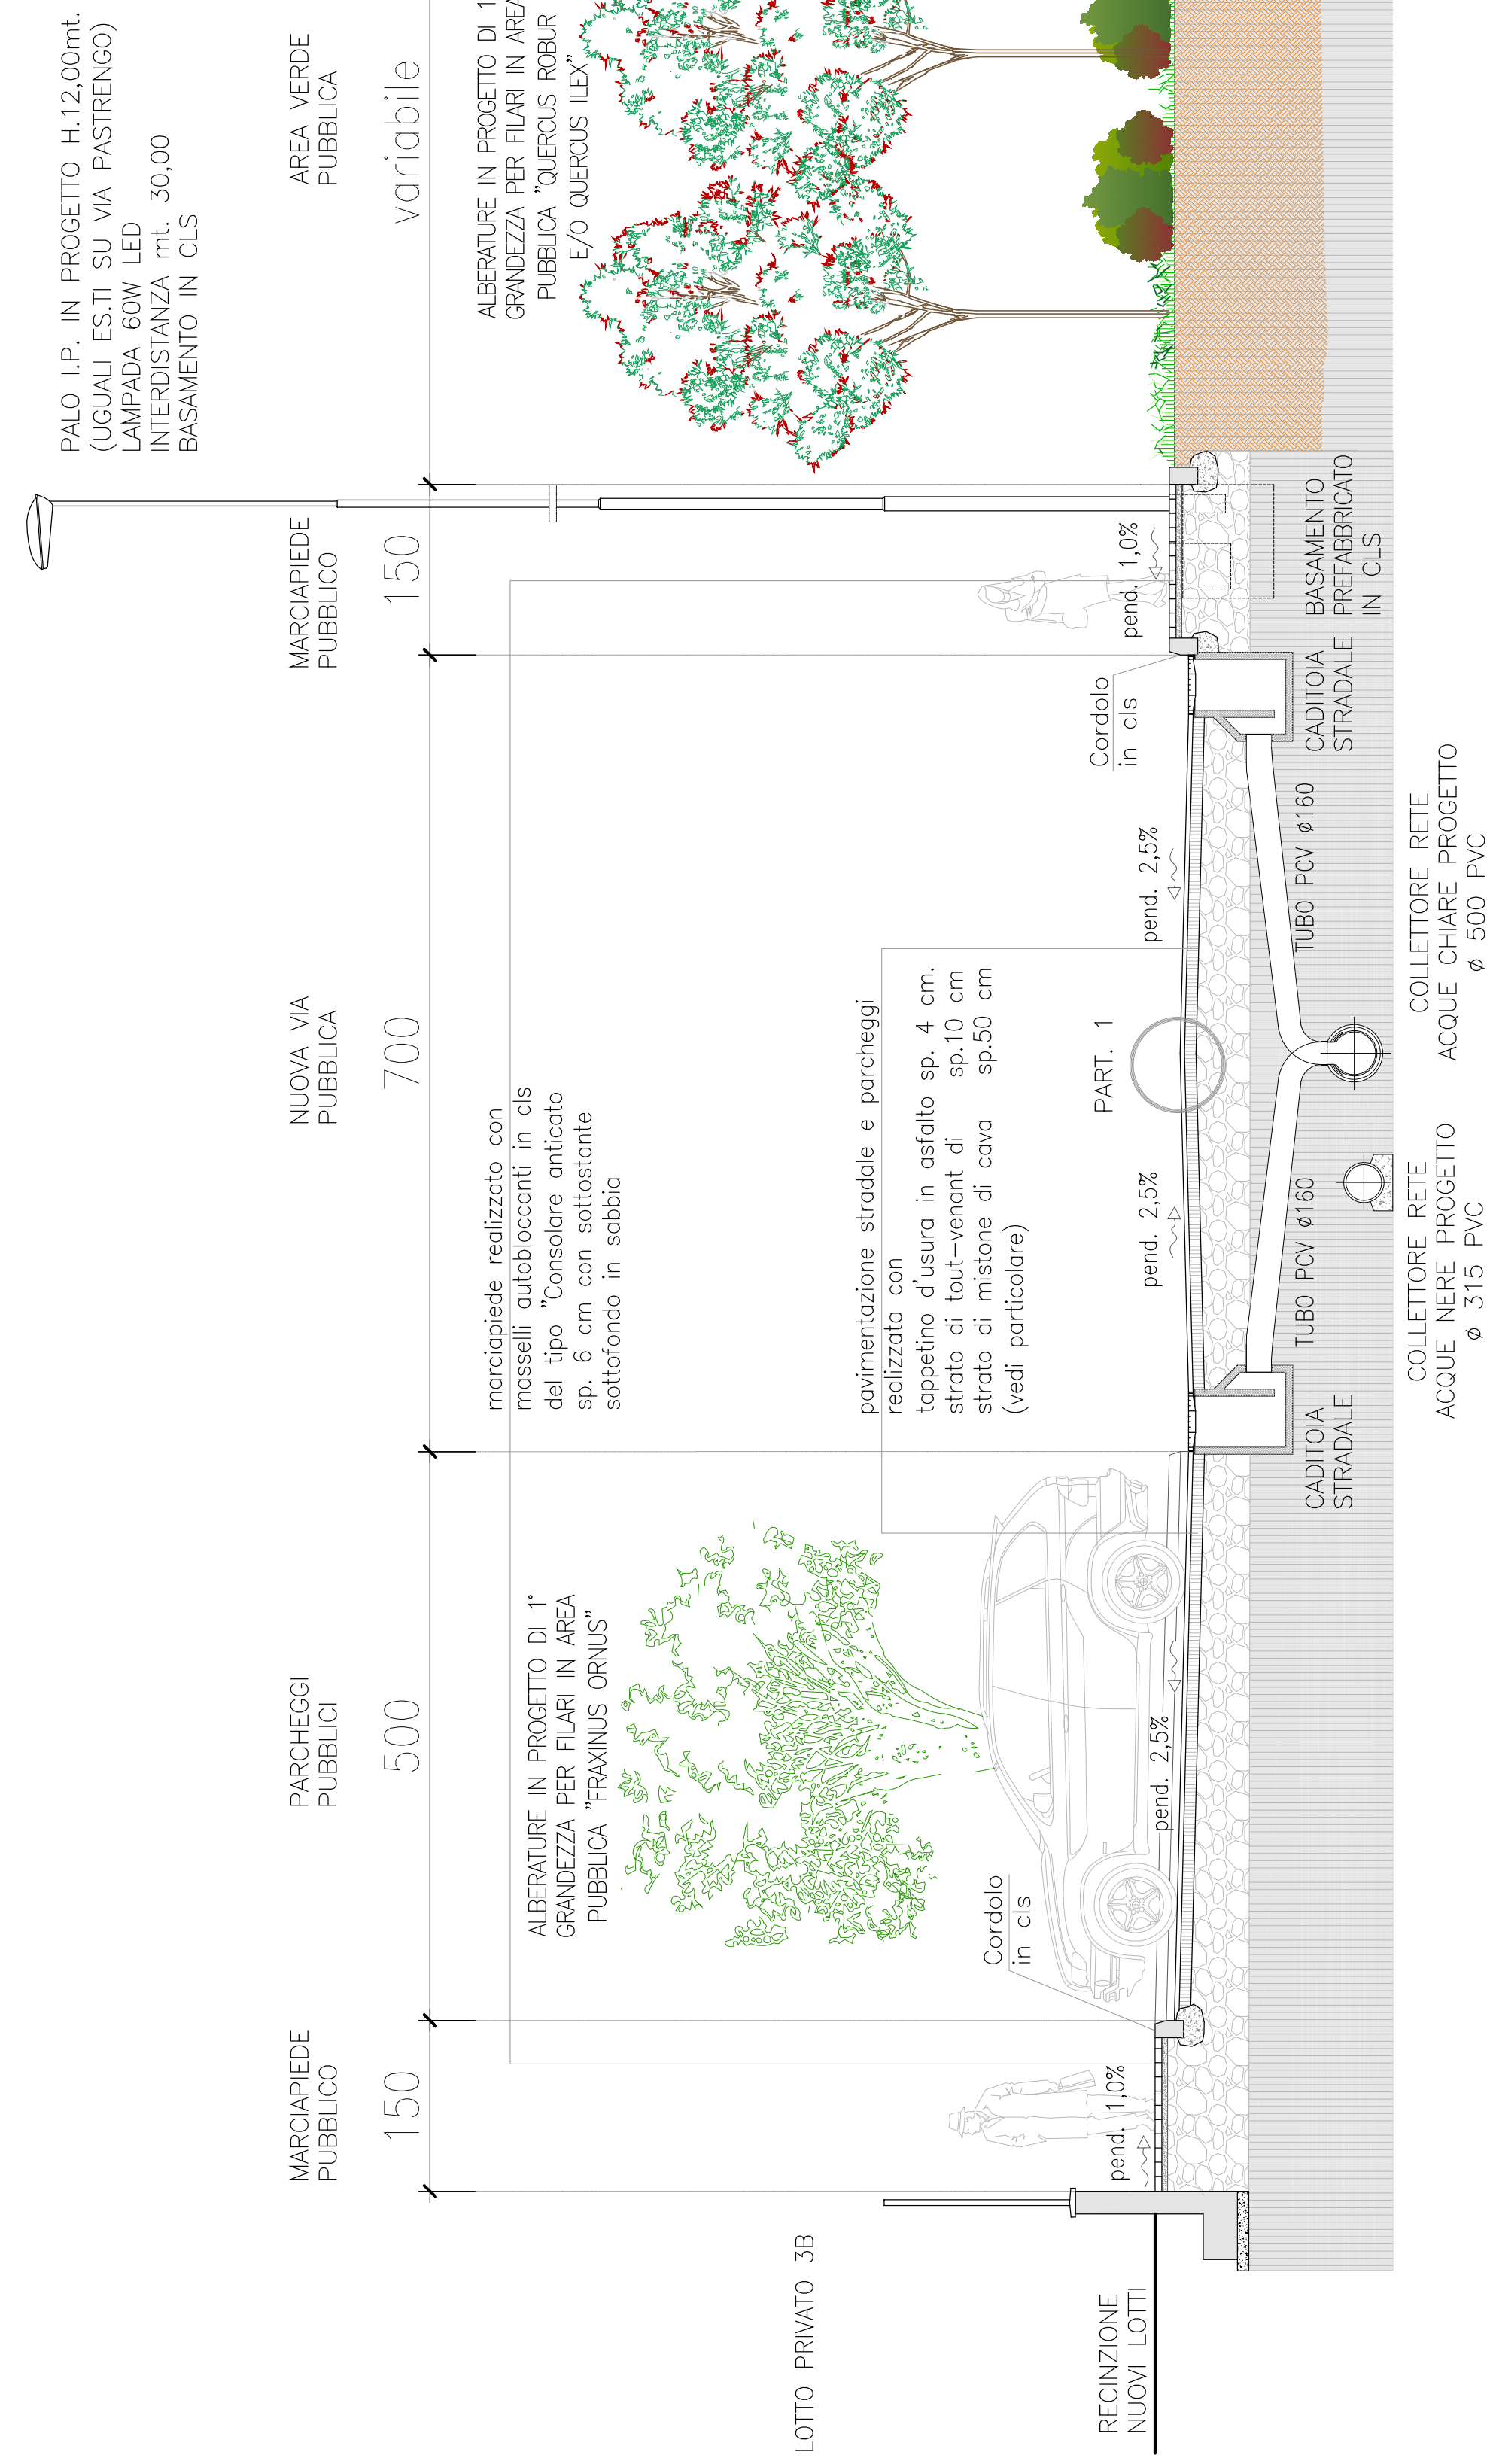


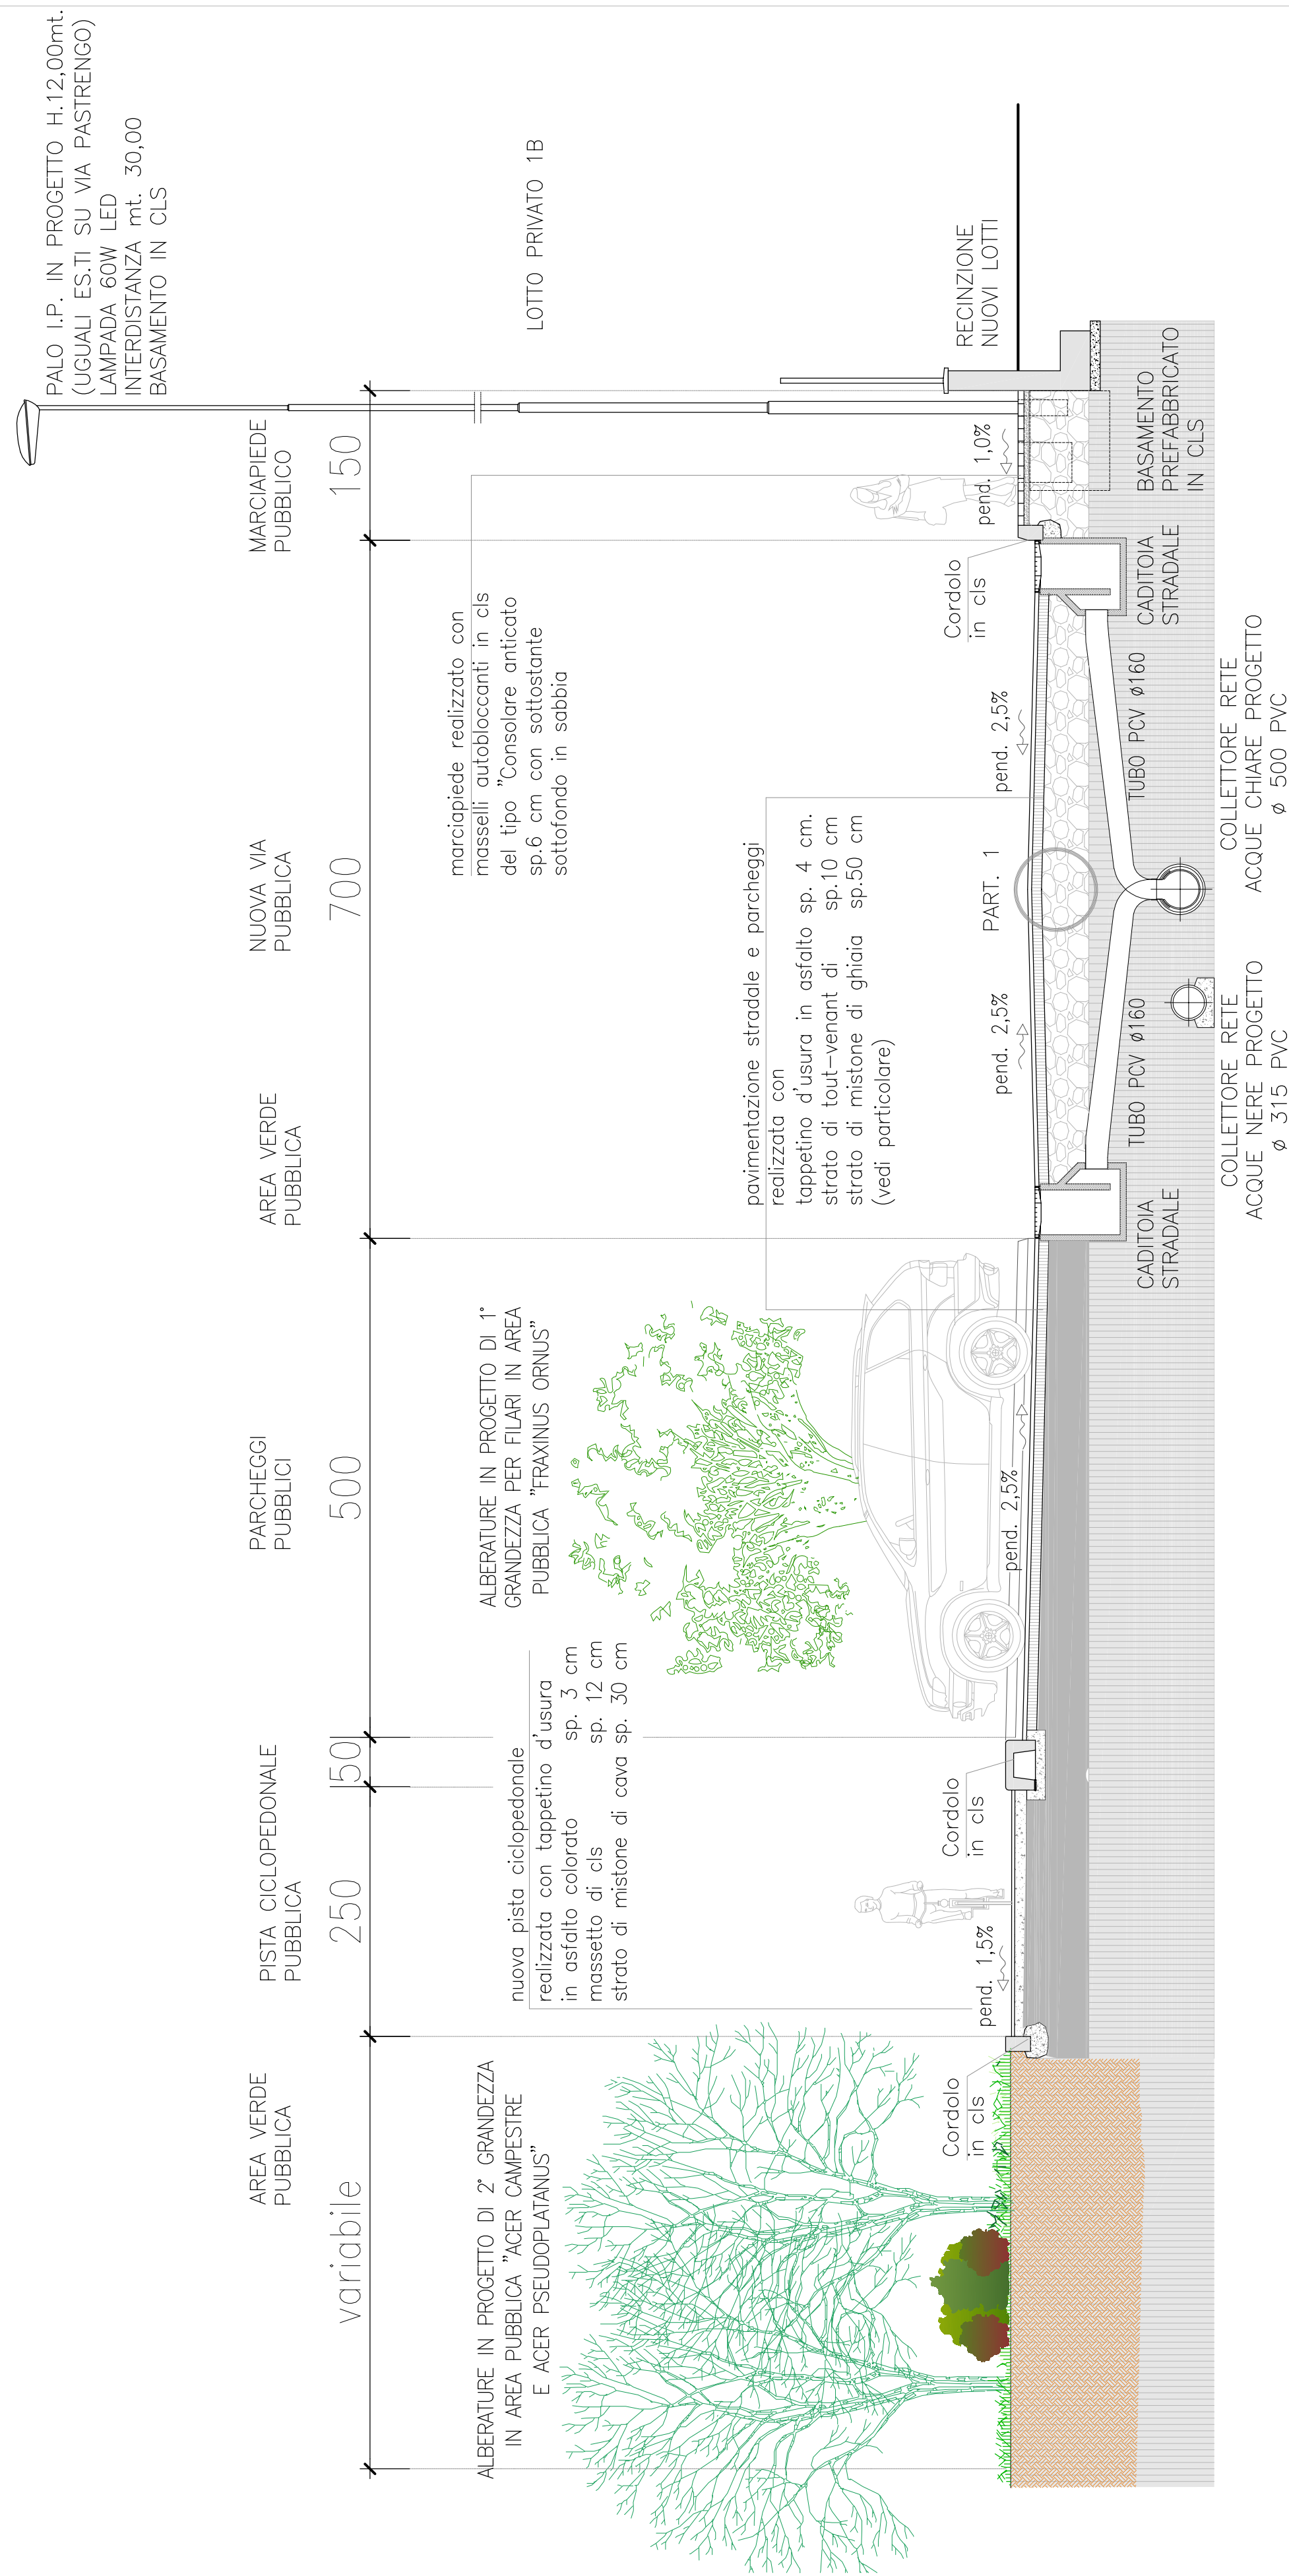

COMUNE
DI VAREDO

VARIANTE PIANO
ATTUATIVO-COMPARTO B12
IN VARIANTE AL PGT, UBICATO IN
VIA PASTRENGO, VIA MERANO,
VIA BRENNERO E VIA AQUILEIA

PROGETTO URBANISTICO

URBANIZZAZIONI: SEZIONI STRADALI E PARTICOLARI

Progettista:
ing. Emano Calcinati
via Cesare Balbo, 11
20136 - Milano
fax.0259315390
E-mail e.calcinati@sinters.it

Committenti

data: Aug. month 2018

PARTICOLARE 1 - STRATIGRAFIA STRADE - scala 1/10

