




PERIMETRO AREA D'INTERVENTO PIANO INTEGRATO D'INTERVENTO

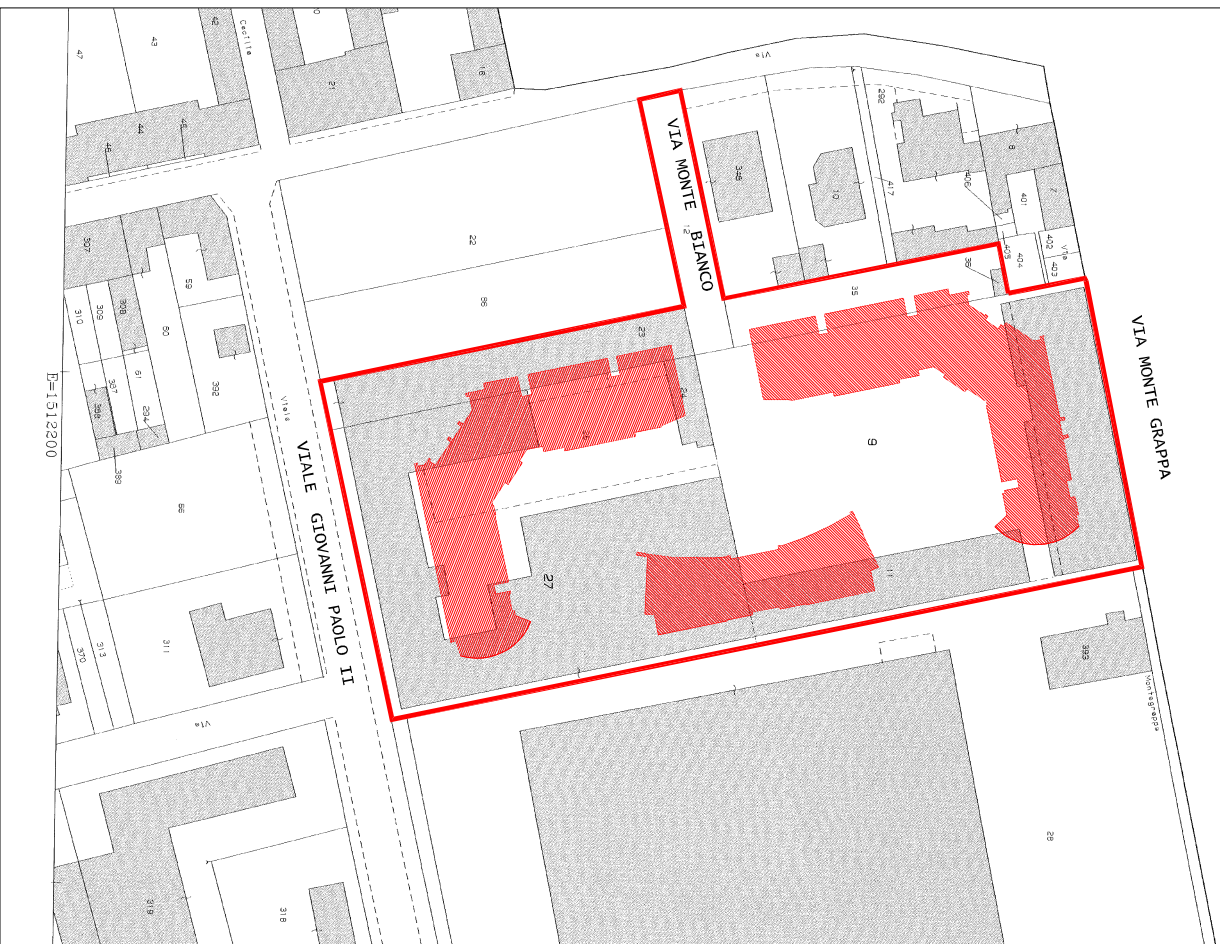

ESTRATTO MAPPA COMUNE DI VAREDO SCALA 1:1000
FG.5 MAPP.9, 11, 12, 23, 24, 26, 27, 35, 36



STUDIO TECNICO ARCHITETTO ARIBERTO FARI
Via Resegone n° 3 seregno - Tel. 0362 335146 Fax 0362 312412

COMMITTENTE

BISETTE SRL

TAV.

1

OGGETTO **URBANIZZAZIONI RELATIVE AL**
PIANO INTEGRATO BONOMI-PATTINI VIA MONTE BIANCO

DATA
AGO. 2013

TAVOLA
ESTRATTO MAPPA

SCALA
1:1000

PROGETTISTA

PROPRIETARIO

IMPRESA