



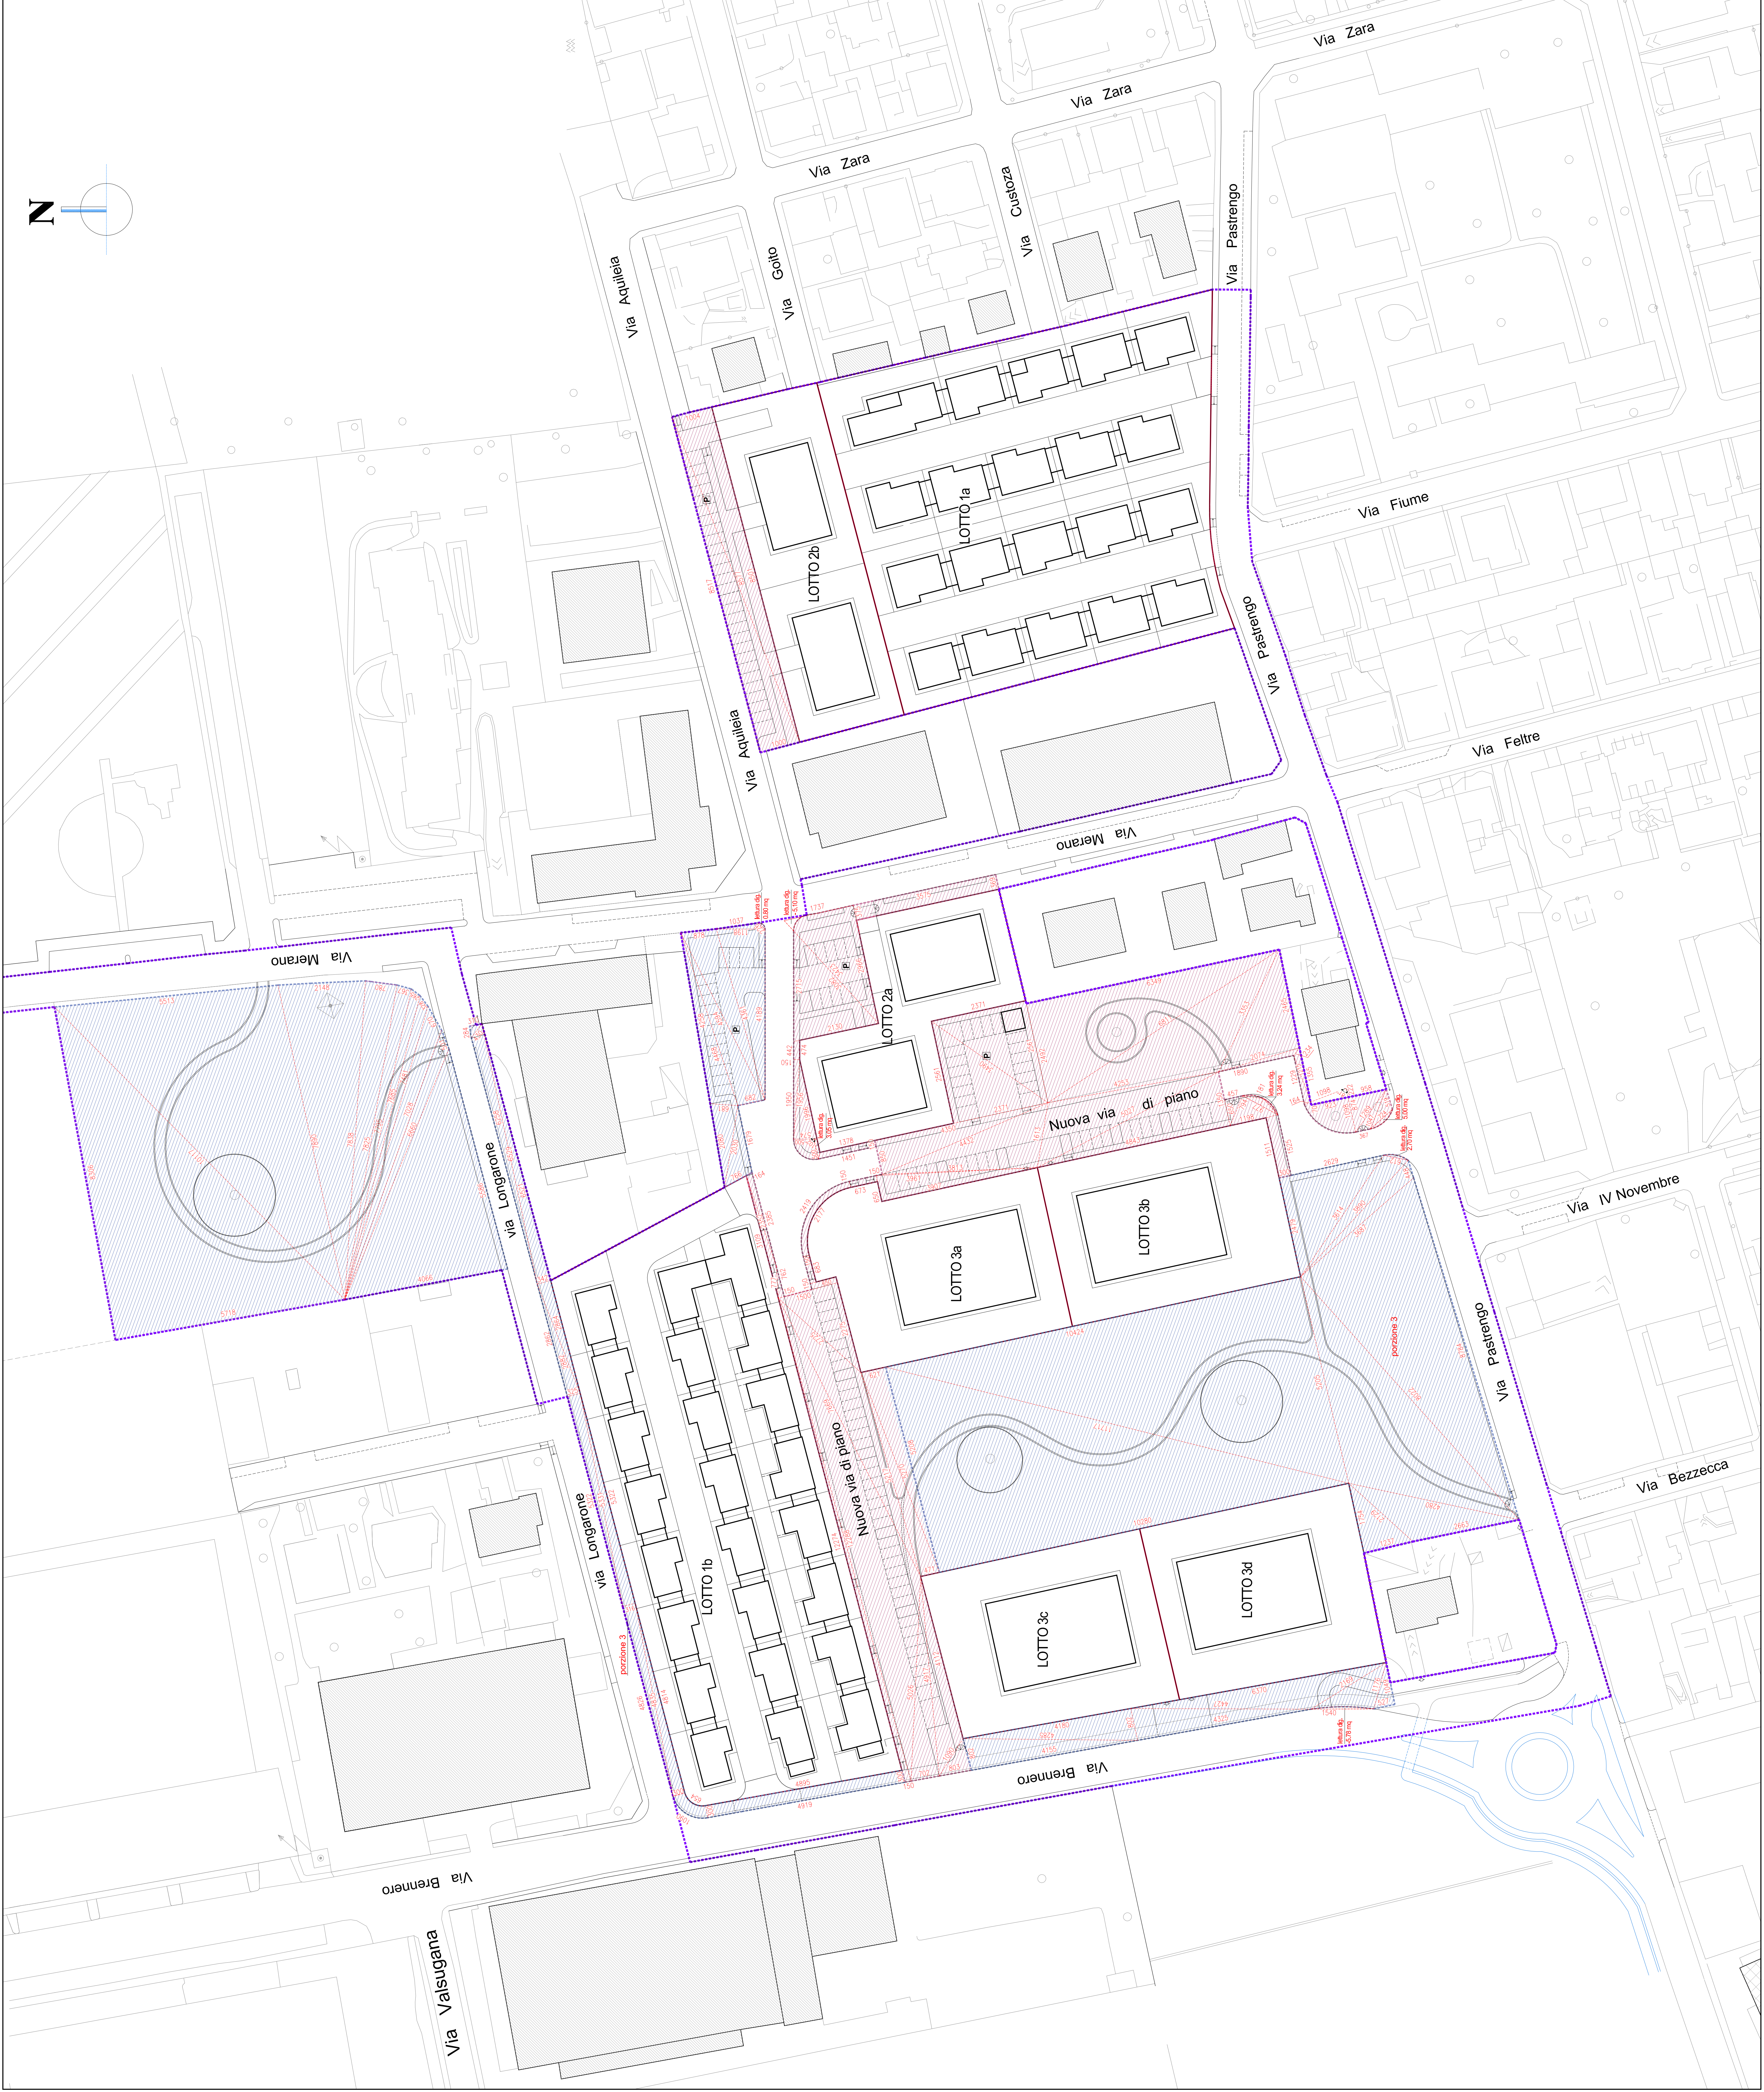


PORZIONE "A" - PLANIMETRIA DI PROGETTO

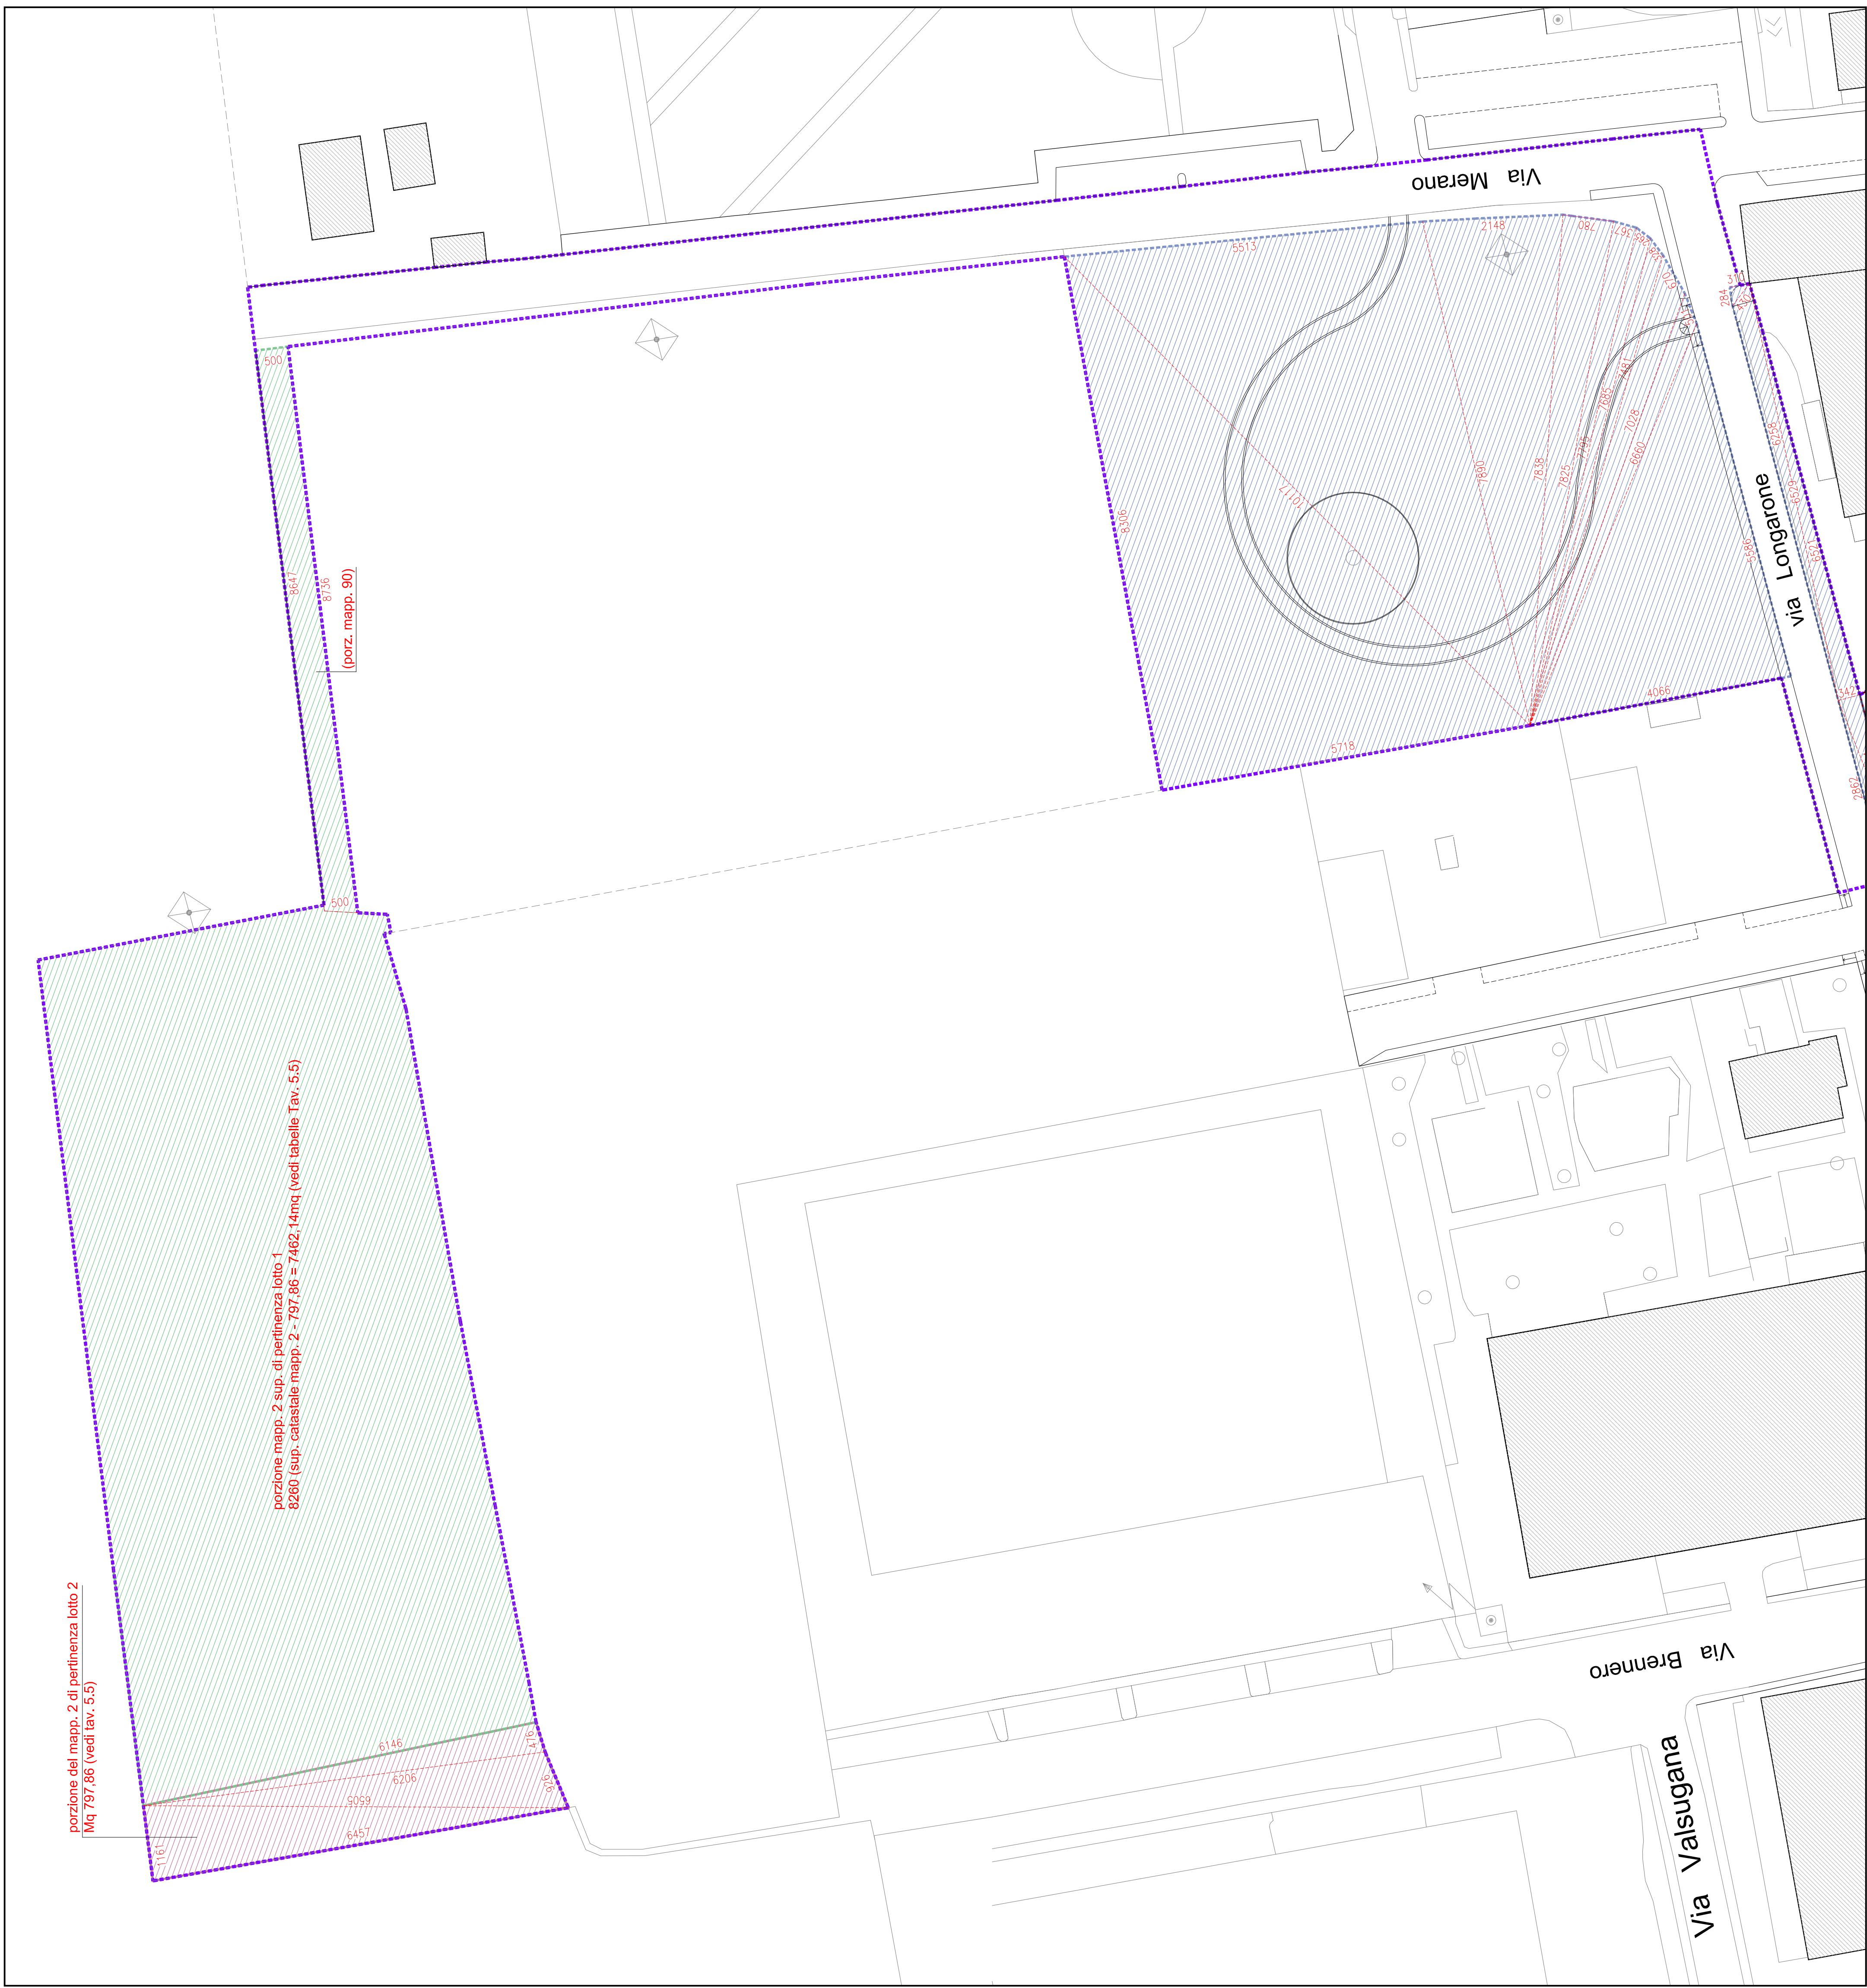

PORZIONE "B" - PLANIMETRIA DI PROGETTO

LEGENDA	
	DELIMITAZIONE COMPARTO B12 IN VARIANTE AL P.G.T. (PANO ATTUATIVO OGGETTO DELL'INTERVENTO)
	DELIMITAZIONE AREA EDIFICABILE DI PERTINENZA DEGLI EDIFICI
	DELIMITAZIONE AREA IN CESSIONE PER SERVIZI PUBBLICI (AREE STANDARD) DI PERTINENZA DEL SUB-COMPARTO LOTTO 1
	DELIMITAZIONE AREA IN CESSIONE PER SERVIZI PUBBLICI (AREE STANDARD) DI PERTINENZA DEL SUB-COMPARTO LOTTO 2
	DELIMITAZIONE AREA IN CESSIONE PER SERVIZI PUBBLICI (AREE STANDARD) DI PERTINENZA DEL SUB-COMPARTO LOTTO 3
SUPERFICIE TERRITORIALE COMPLESSIVA DEL COMPARTO (val. tra 3.1)	
SUPERFICIE FONDIARIA COMPLESSIVA IN PROGETTO (val. tra 4.3)	
S.L.P. MAX COMPLESSIVA IN PROGETTO	
S.L.P. MAX PREVISTA IN PROGETTO PER IL LOTTO 1	
S.L.P. MAX PREVISTA IN PROGETTO PER IL LOTTO 2	
S.L.P. MAX PREVISTA IN PROGETTO PER IL LOTTO 3	
VOLUME MAX PREVISTO IN PROGETTO LOTTO 1 (4792.00 X 3.00)	
VOLUME MAX PREVISTO IN PROGETTO LOTTO 2 (5340.00 X 3.00)	
VOLUME MAX PREVISTO IN PROGETTO LOTTO 3 (1718.00 X 3.00)	
NUMERO ABITANTI TECNICI LOTTO 1 (14376.00/150 mc/ab.)	
NUMERO ABITANTI TECNICI LOTTO 2 (15720.00/150 mc/ab.)	
NUMERO ABITANTI TECNICI LOTTO 3 (104.80/42mc/ab.)	
AREA STANDARD RICHIESTA PERTINENZA LOTTO 1 (96.84/82mc/ab.)	
AREA STANDARD RICHIESTA PERTINENZA LOTTO 2 (104.80/42mc/ab.)	
AREA STANDARD RICHIESTA PERTINENZA LOTTO 3 (224.36/42mc/ab.)	
AREA STANDARD IN PROGETTO PERTINENZA LOTTO 1 (val. tra 4.5)	
AREA STANDARD IN PROGETTO PERTINENZA LOTTO 2 (val. tra 4.5)	
AREA STANDARD IN PROGETTO PERTINENZA LOTTO 3 (val. tra 4.5)	
TOTALE AREA STANDARD IN PROGETTO (val. tra 4.5)	

RIEPILOGO DATI - VERIFICA AREE STANDARD PER SUB-COMPARTI

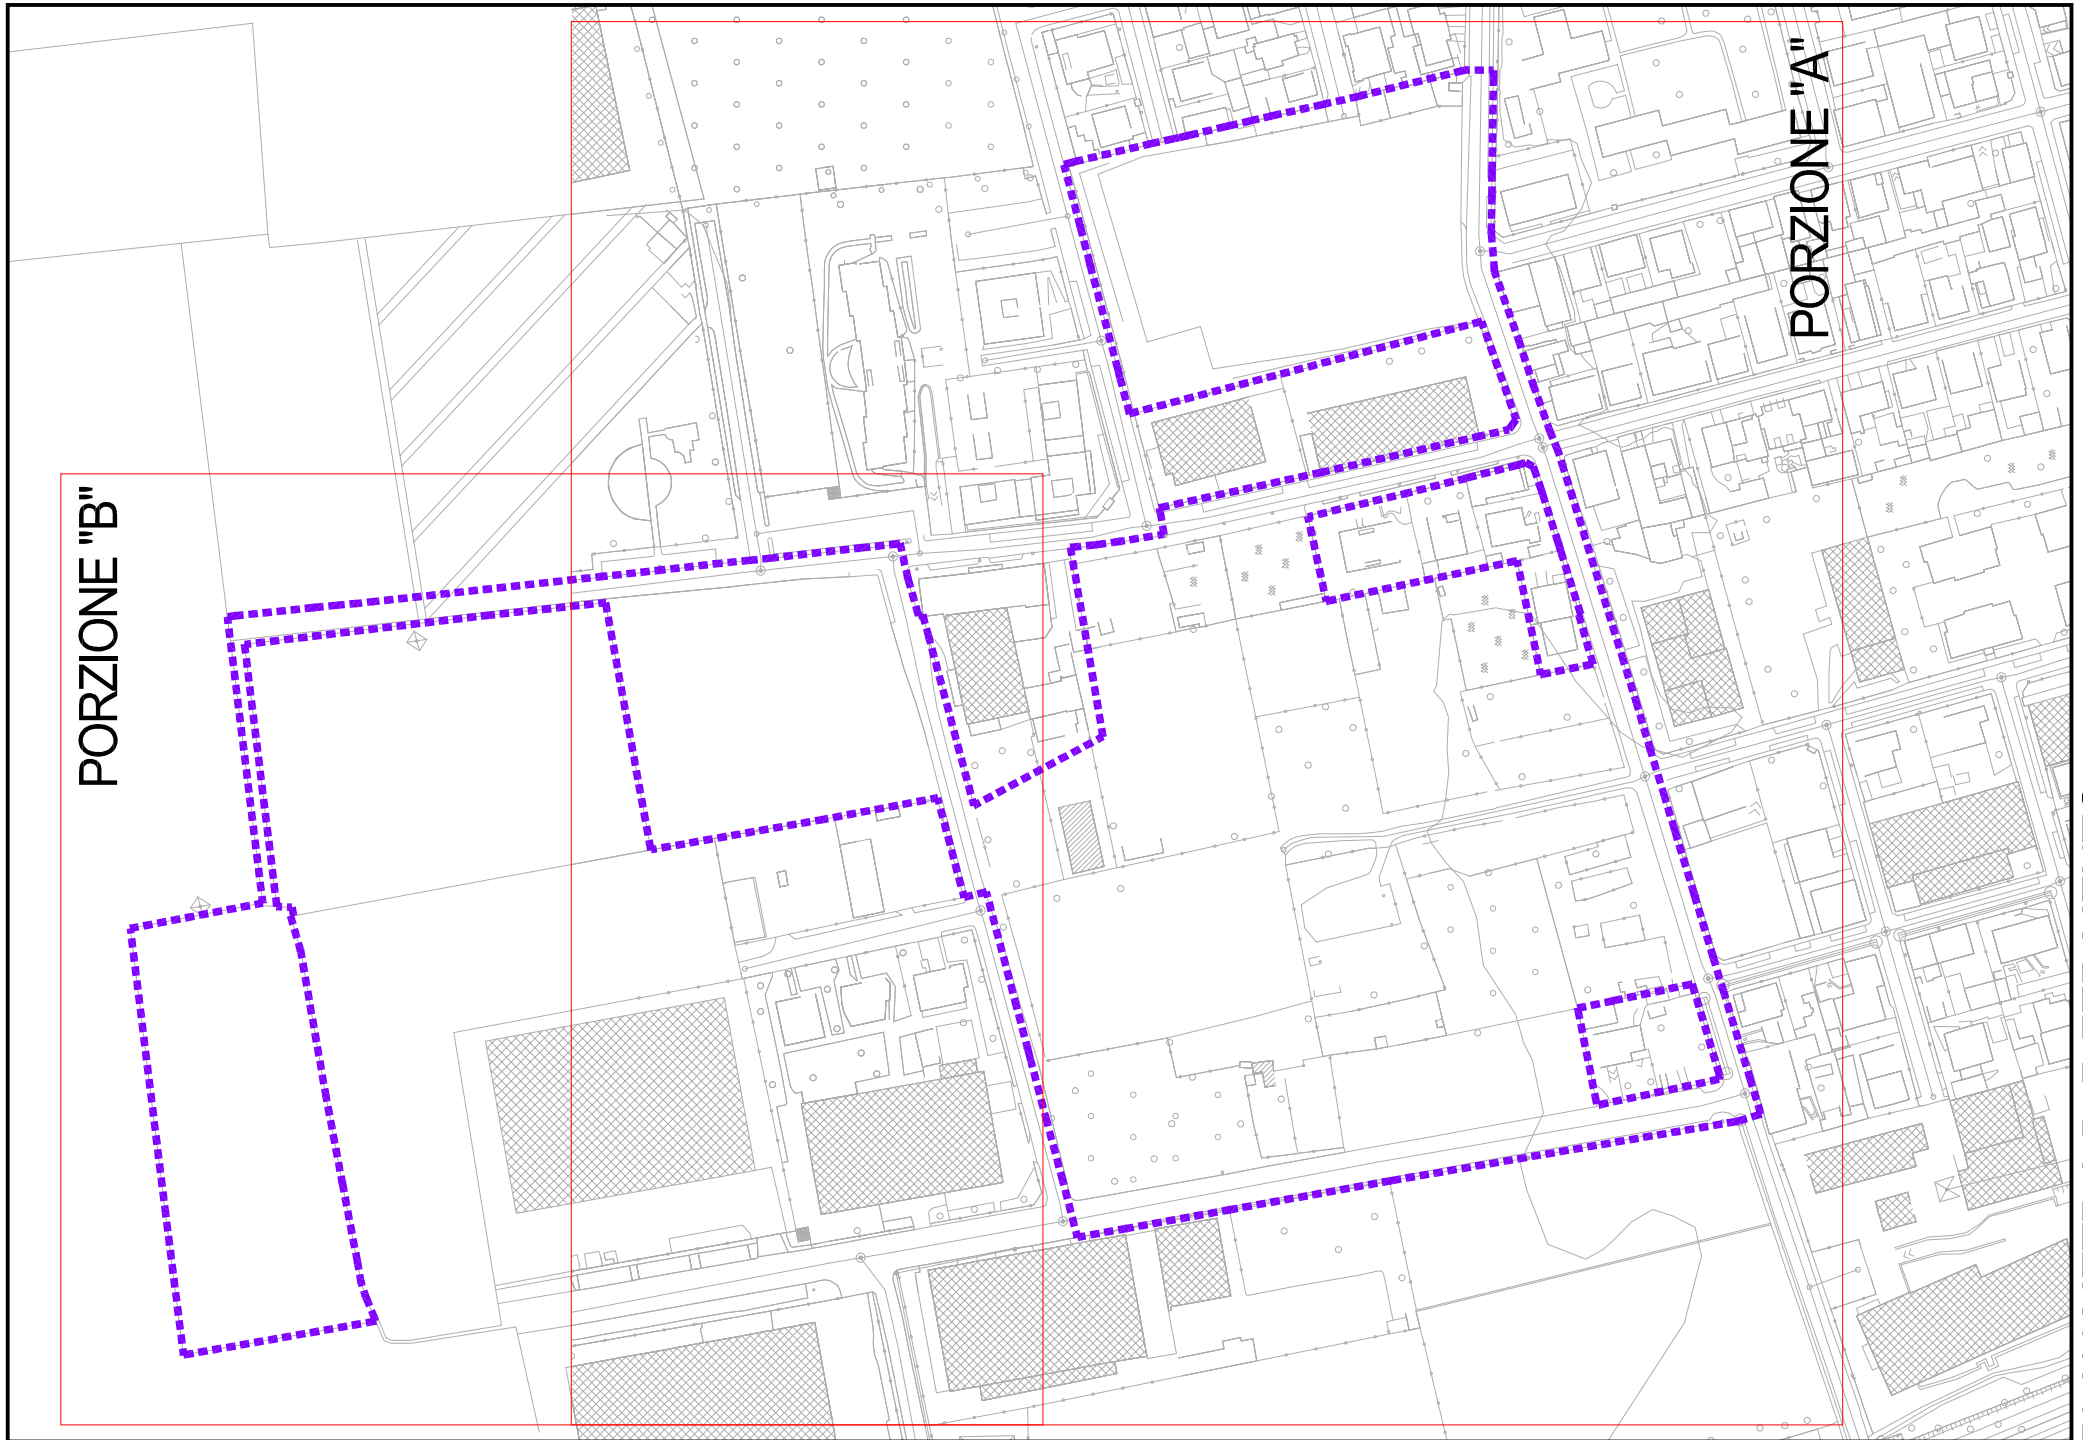

PLANIMETRIA DI RIFERIMENTO

COMUNE DI VAREDO DI VAREDO

VARIANTE PIANO ATTUATIVO-COMPARTO B12 IN VARIANTE AL PGT. UBICATO IN AREA MERANO E VIA AQUILEIA

STATO DI PROGETTO: AREE PER SERVIZI PUBBLICI IN CESSIONE PER SUB-COMPARTI

PROGETTO URBANISTICO

Progettista:
Ing. Emidio Calciolari
Via Cesare Balbo, 11
20121 Milano (MI)
Tel. 02/58111111

Committenti:

4.2b

SCALA:
1:500
data:
Maggio 2019