



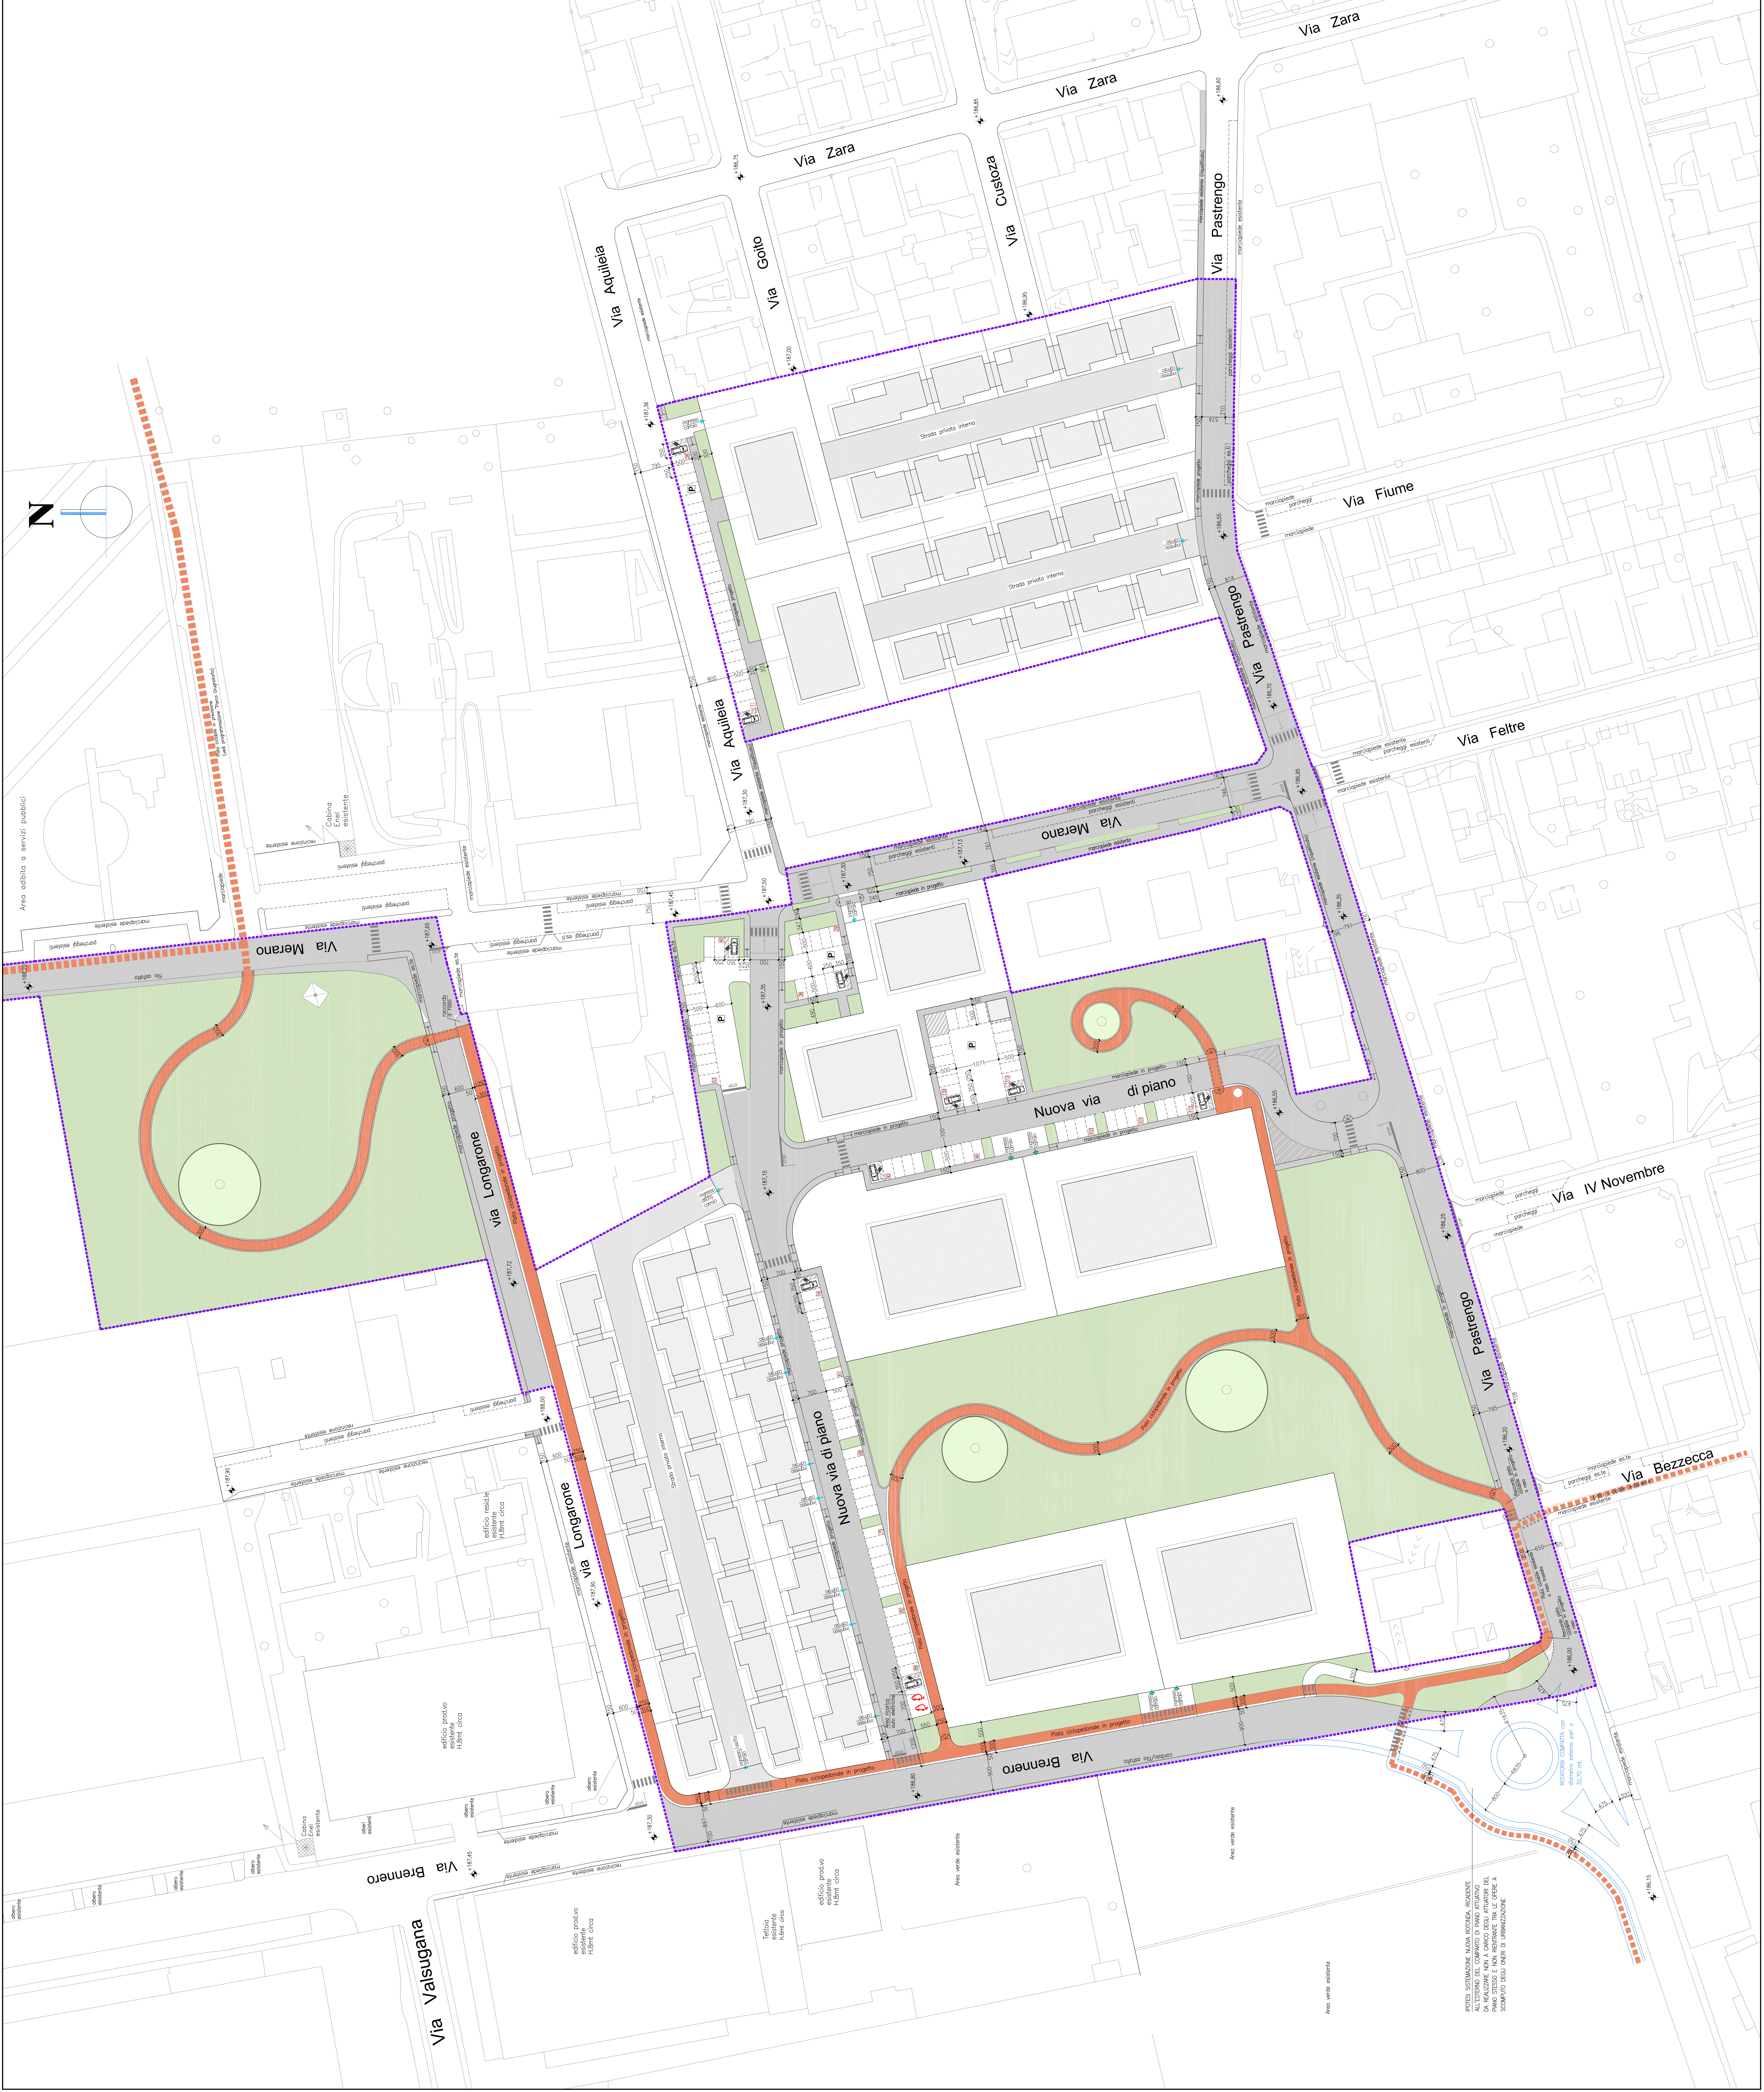

PORZIONE "B" - VIABILITÀ VEICOLARE

	DELIMITAZIONE COMPARTO B12 IN VARIANTE AL P.G.T. (PINO DI LOTTIZZAZIONE OGGETTO DELL'INTERVENTO)
	SAGOMA INDICATIVA EDILIZIA RESIDENZIALE CONVENZIONATA O LIBERA (SENZA LIMITI DIMENSIONALI) IN PROGETTO ALL'INTERNO DEL P.L.
	P PARCHEGGI PUBBLICI E/O ASSESSITI AD USO PUBBLICO
	VIABILITÀ PUBBLICA, MARCIAPIEDI/PERCORSI PEDONALI IN PROGETTO E PORZIONI DI MARCIAPIEDI ESISTENTI DA RIQUALIFICARE
	VIABILITÀ PRIVATA
	PERCORSO CICLABILE ESISTENTE E/O FUTURO ESTERNO AL COMPARTO
	PERCORSO CICLOPEDONALE IN PROGETTO

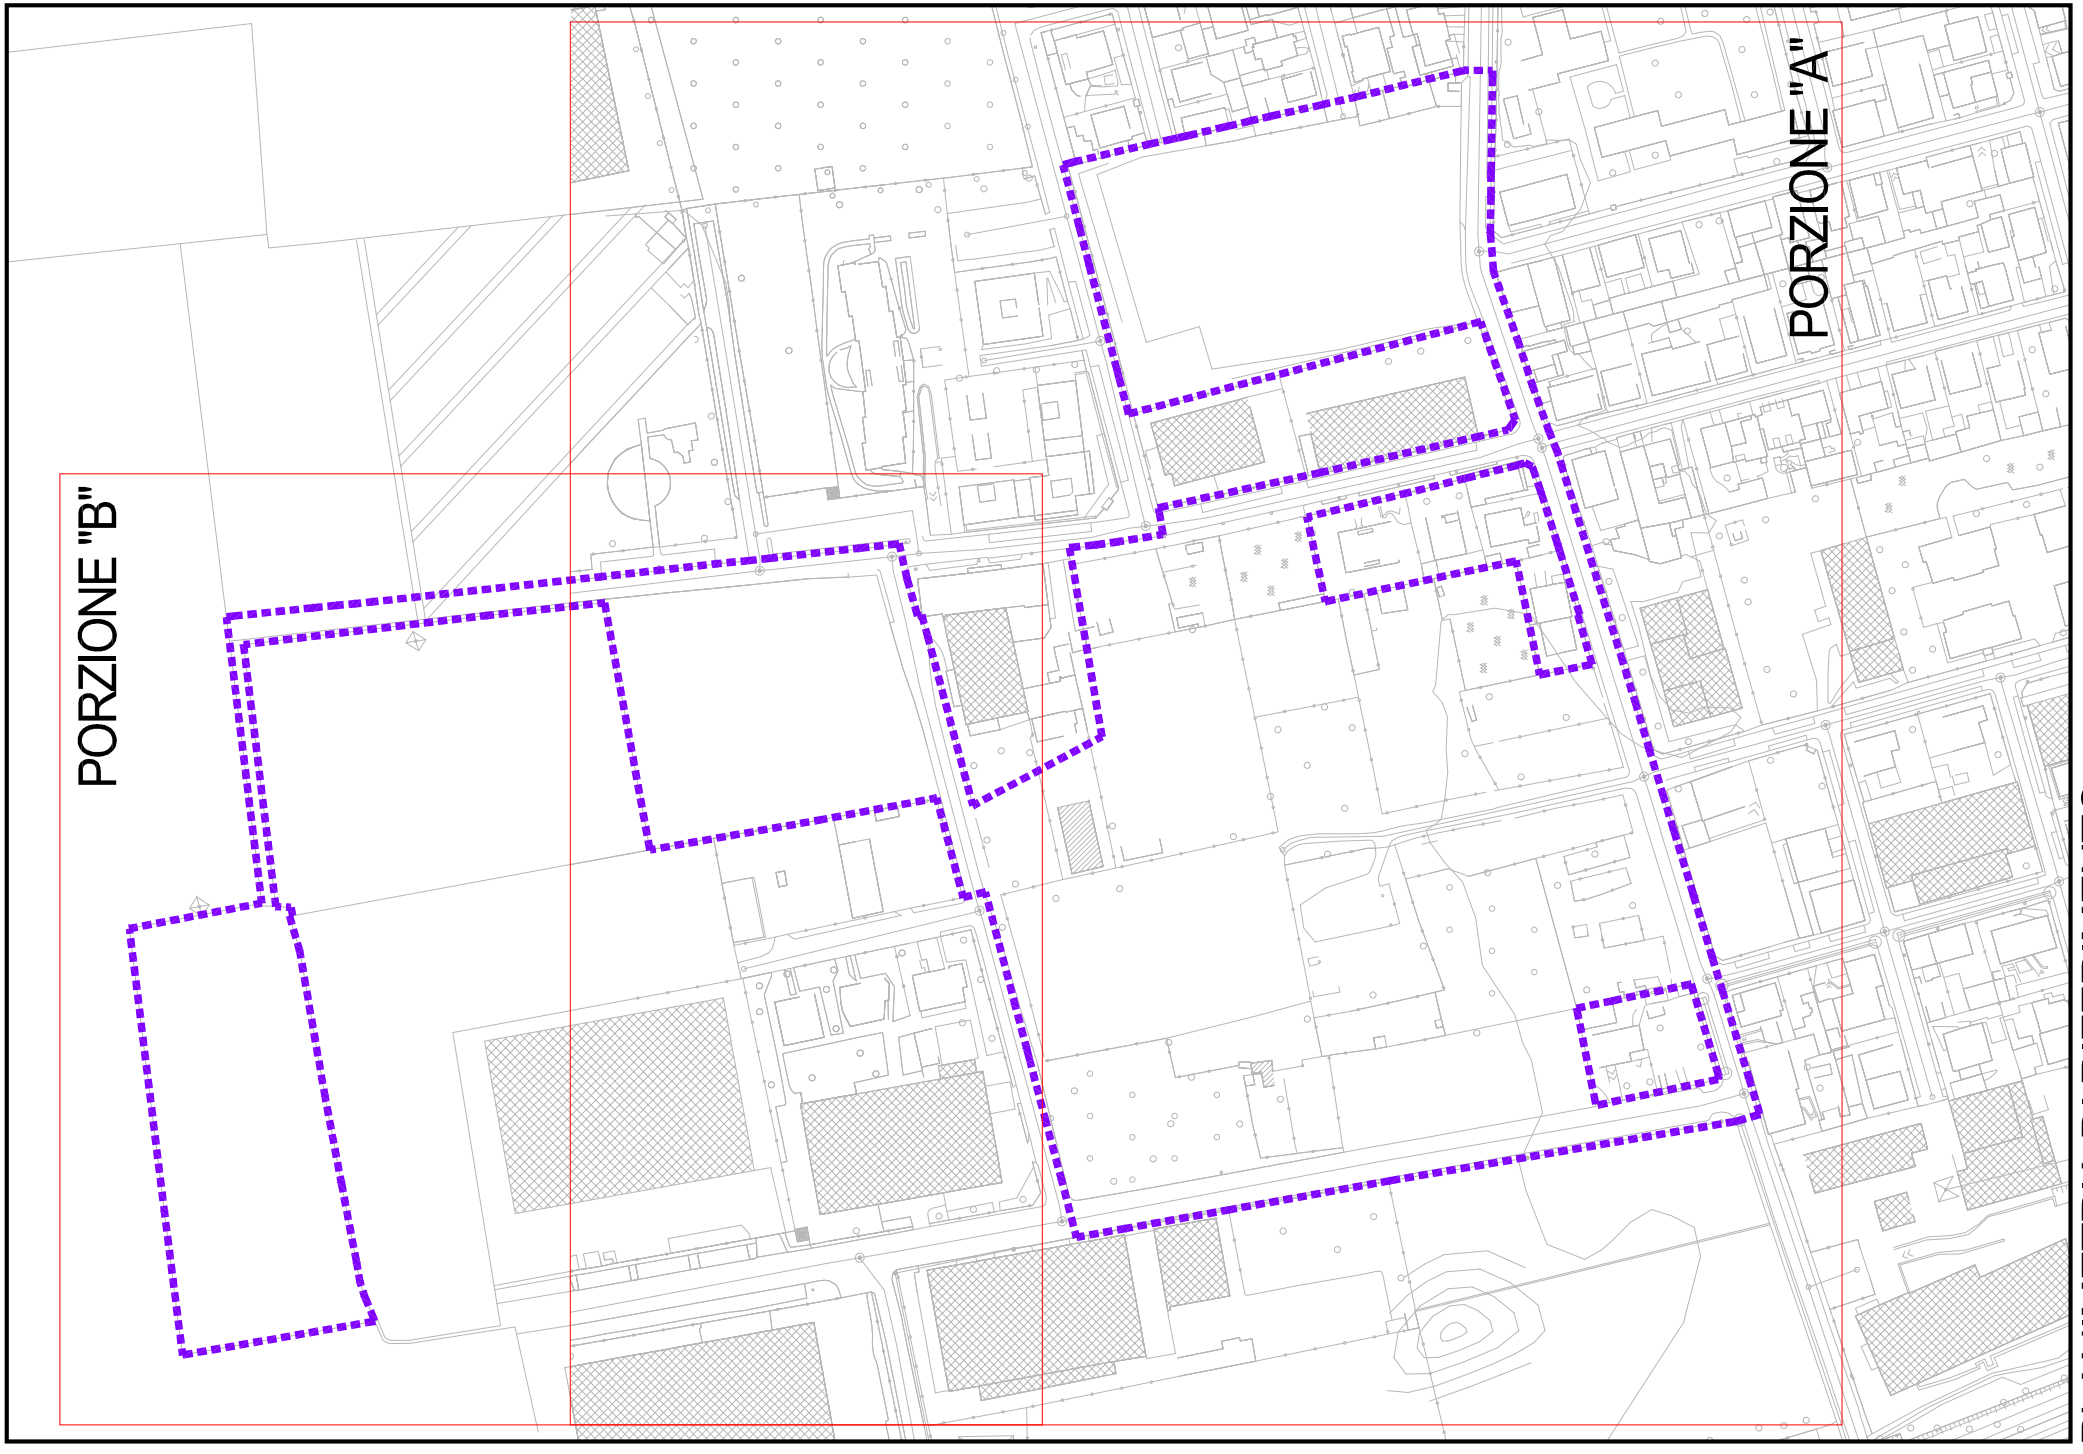

LEGENDA

PORZIONE "A" - VIABILITÀ VEICOLARE

COMUNE
DI VAREDO

VARIANTE PIANO
ATTIVATO-COMPARTO B12
IN VARIANTE AL PGT, UBICATO IN
VIA PASTRENGO, VIA MERANO,
VIA BRENNERO E VIA AQUILEIA

PROGETTO URBANISTICO

STATO DI PROGETTO:
VIABILITÀ VEICOLARE

Progettista:
Ing. Emonio Calicchi
Via Cesare Balbo, 11
20121 Milano (MI)
Tel. 02/58111390
Email: e.calicchi@calicchi.it

Comitenti

data:
MAGGIO 2019

scala:
1:500

4.6

COMUNE DI VAREDO - PROGETTO URBANISTICO

UBICATO IN VIA PASTRENGO, VIA MERANO, VIA BRENNERO E VIA AQUILEIA

VARIANTE PIANO ATTIVATO-COMPARTO B12 IN VARIANTE AL PGT.